

Ärende Avstyckning från Lofsdalen 4:34		Kommun Härjedalens	Län Jämtlands
Nybildade fastigheter Lofsdalen 4:70-4:88		Registreringsdatum 1975-10-03	
Registerområde Linsell		☒ Uppgift om åtgärd förrättningen avsett har införts i fastighetsregistret För fastighetsregistermyndigheten	
Förrättningslantmätare Bengt-Eric Gärdin			
Fastighet, område m m	Fig	Areal hektar/m² delareal	+ ändring/ - summa

Lotten Z	R Nr Lofsdalen 4:70	1492
Lotten Å	"	4:71 1486
Lotten Ä	"	4:72 1477
Lotten Ö	"	4:73 1489
Lotten AA	"	4:74 1497
Lotten AB	"	4:75 1504
Lotten AC	"	4:76 1496
Lotten AD	"	4:77 1496
Lotten AE	"	4:78 1494
Lotten AF	"	4:79 1490
Lotten AG	"	4:80 1493
Lotten AH	"	4:81 1667
Lotten AI	"	4:82 1521
Lotten AJ	"	4:83 1490
Lotten AK	"	4:84 1491
Lotten AL	"	4:85 1500
Lotten AM	"	4:86 1501
Lotten AN	"	4:87 1497
Lotten AO	"	4:88 1799

Ägare till samtliga lotter:

Göte Jorman
Hagastrand 18
703 40 ÖREBRO
00-12


TEKNISK BESKRIVNING, se aktbilaga BE


För det tekniska innehållet svarar

Gustav Holmström

Skala 1:2000	Reg karta, lägesangivning Skv del 3, Linsell 66382
Framställd genom nymätning	

Mätning	Beräkning	Kartering	Ritn redigering
GH	GH/AS	AS	AS

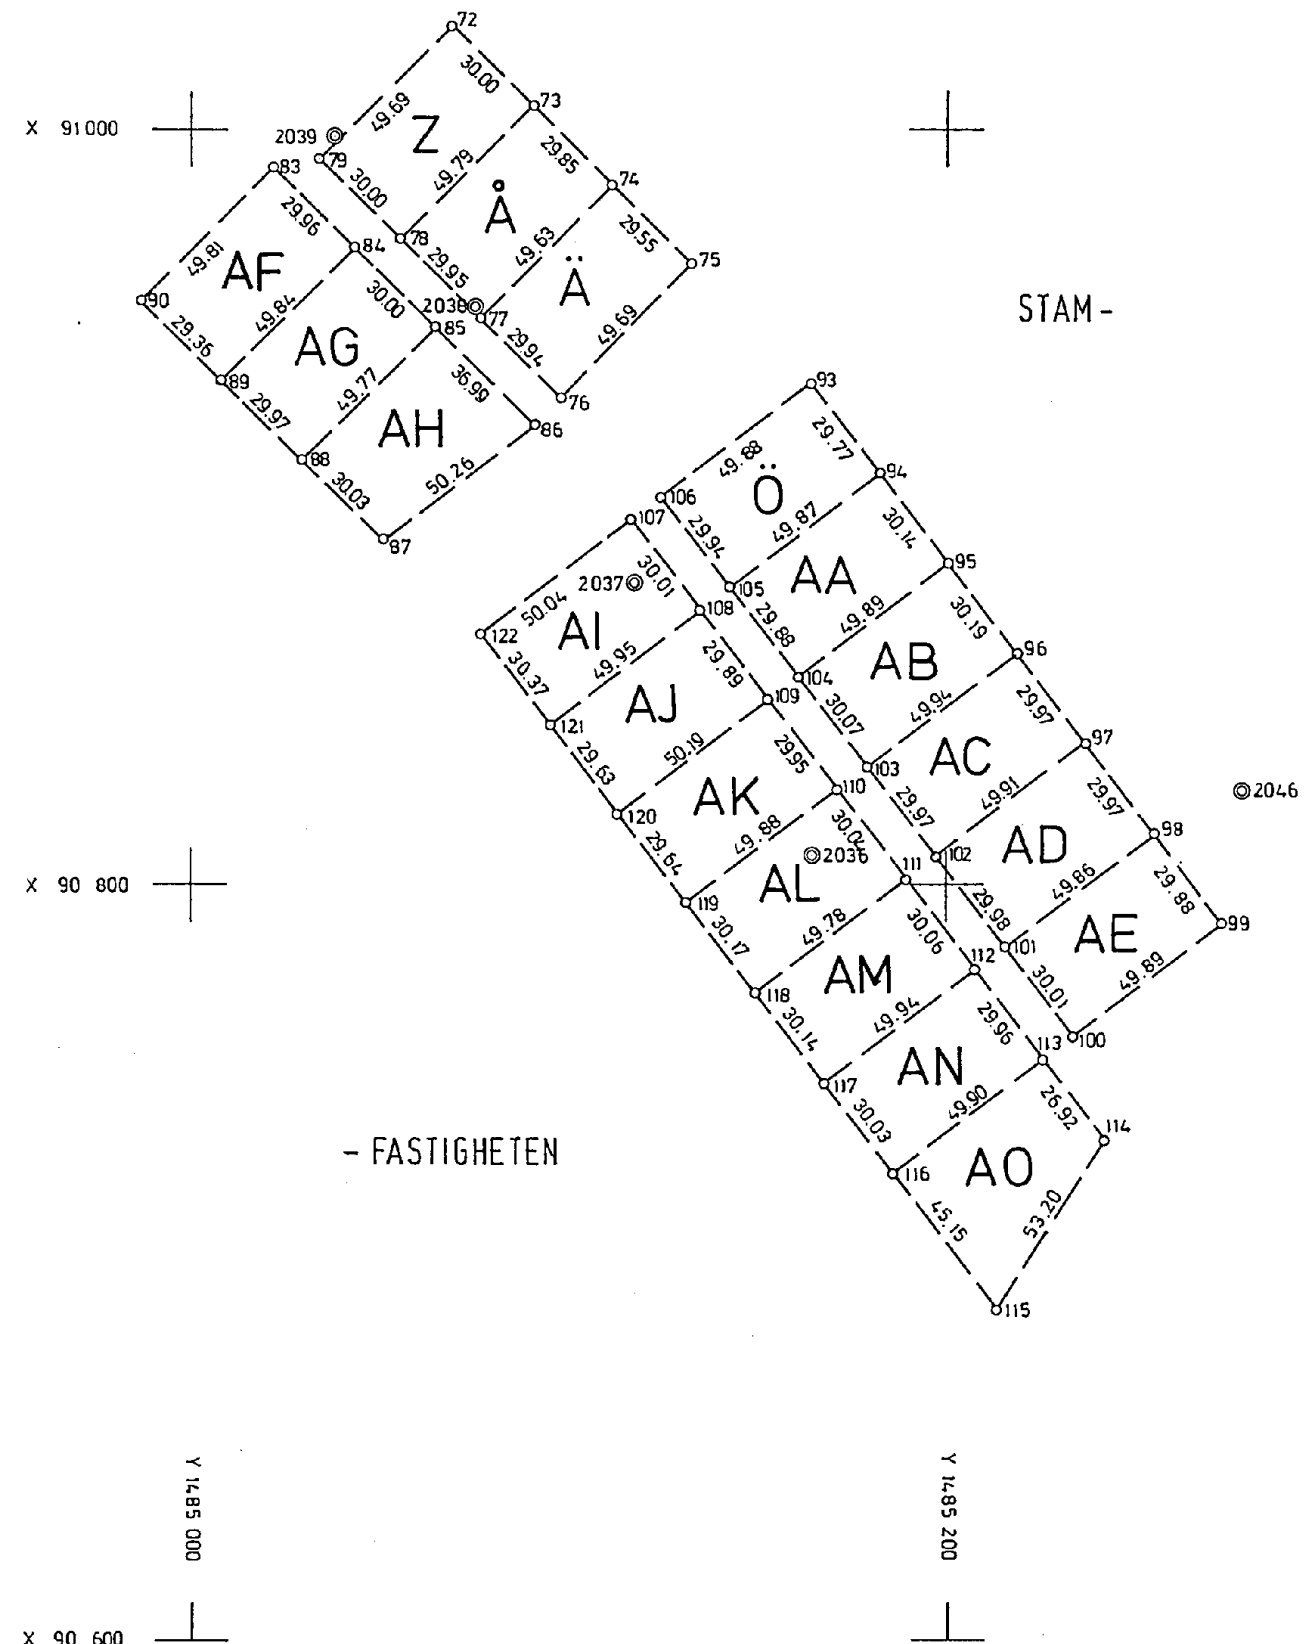

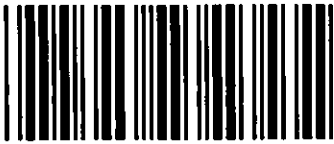

Akt nr:
23 - LIN - 771

AU\$23-LIN-771

LINSELL 771

FASTIGHETSBILDNINGSMYNDIGHETEN

Svegs lantmäteridistrikt

HANDLINGAR

Upprättade år 1975	Dnr Z1 64/75
Ärendet Avstyckning från Lofsdalen 4:34	
Registerområde Linsell	
Kommun Härjedalens	Län Jämtlands

JÄMTLANDS LÄN

- ☐ Länsstyrelsens lantmäterienhet
☐ Överlantmätarmyndigheten

Ink 1975-09-24

Dnr 696-75

Till akten hör

1 band

15 numrerade sidor

1 inneliggande karta

— annan karta

TEKNISK BESKRIVNING

Dnr Z1 64/75 .

Koordinatförteckning
 Rikets system 5g W 38

pkt nr	x	y
71 rm	91040.40	1485056.42
72 "	27.75	69.15
73 "	6.62	90.44
74 "	90985.52	111.55
75 "	964.74	132.56
76 "	929.16	97.88
77 "	950.25	76.63
78 "	971.31	55.34
79 "	992.51	34.12
83 "	990.26	22.08
84 "	969.15	43.34
85 "	948.00	64.61
86 "	921.99	90.91
87 "	891.69	50.81
88 "	912.79	29.44
89 "	933.87	8.13
90 "	954.94	1484986.97
93 "	932.90	1485164.18
94 "	909.22	182.23
95 "	885.23	200.47
96 "	861.23	218.79
97 "	837.39	236.95
98 "	813.55	255.11
99 "	789.74	273.16
100 "	759.57	233.43
101 "	783.49	215.30
102 "	807.32	197.11
103 "	831.15	178.93
104 "	855.08	160.72
105 "	878.88	142.65
106 "	902.69	124.49
107 "	896.71	116.54
108 "	872.79	134.67
109 "	849.00	152.77
110 "	825.18	170.92
111 "	801.30	189.15
112 "	777.42	207.40
113 "	753.53	225.48
114 "	732.11	241.79
115 "	687.35	213.04
116 "	723.33	185.76
117 "	747.25	167.60
118 "	771.30	149.43
119 "	795.22	131.04
120 "	818.61	112.83
121 "	842.34	95.08
122 "	866.48	76.66

Polygonpunkter

pkt nr	x	y
2036 rs	90807.82	1485164.41
2037 "	880.83	117.21
2038 "	953.35	75.59
2039 "	999.83	37.15
2046 "	90824.60	1485278.03

Nyttillkomna gränser: Samtliga

I tjänsten

Bengt-Eric Gärden
Förrättningslantmätare

Ärende	Avstyckning från Lofsdalen 4:34		
	Registerområde	Kommun	Län
	Linsell	Härjedalens	Jämtlands
Förrättningslantmätare	Namn Bengt-Eric Gärdin		Handläggningsställe FBM:s kontor
Protokollförare	Namn " -		Handläggning ☒ Utan sammanträde ☐ Med sammanträde
Sakägare m m	Namn m m Göte Jorman genom Lennart Jansson (sökande), ägare till Lofsdalen 4:34		Närvarande
Yrkande	Se ansökan, aktbilaga A1 - A2. Säkerställandet av rätt till ledningsdragningar bör ske genom särskild ledningsrättsförrättning.		
Fastighetsbildningsbeslut R 1975-10-03	Skäl Avstyckning sker för <u>fritidsändamål</u> . Samtliga lotter är obbyggda. För området gäller byggnadsplan fastställd 1969-04-11. Tretton lotter understiger obetydligt i areal den i planbestämmelserna angivna minimiarealen 1500 m ² . Avvikelsen bedömes emellertid vara sådan mindre avvikelse som får ske enligt 3 kap 2 § 3 st fastighetsbildningslagen. I övrigt genomförs avstyckningen i enlighet med gällande plan.		
Nybildade fastigheter Lofsdalen 4:70-4:88	Beslut Fastighetsbildning skall ske enligt karta och beskrivning, aktbilaga KA och BE. Avstyckad fastighet skall inte besväras av fordran som avses i 10 kap 9 § första stycket fastighetsbildningslagen.		
Fördelning av förrättningskostnaderna	Göte Jorman, hela kostnaden		
Aktmottagare	Göte Jorman, Hagastrand 18, 703 40 ÖREBRO		
Avslutningsbeslut och besvärshänvisning	Förrättningen avslutas. Den som vill besvara sig får anföra besvär hos Jämtbygdens tingsrätt, Fack, 831 01 ÖSTERSUND 1. Besvaren skall ha kommit in till tingsrätten Datum inom fyra veckor från denna dag eller senast ¹ 20 oktober 1975		

Vid protokollet

Bengt-Eric Gärdin

Protokollet uppsatt/uppvisat Datum 1975-09-22 <i>BE</i>	Förrättningen godkännes <i>G. Jorman</i> G. Jorman	För byggnadsnämnden i Härjedalens kommun: <i>K. Dahlsten</i> K. Dahlsten
Förrättningslantmätare		

¹ Om besvär anförs skall vid besvärslagan fogas två avskrifter av denna och av handlingar som eventuellt hör till inlagen.



BYGGNADSFIRMA

OSCAR H. NORD AB

Aktbil A1

Vår handläggare

Datum 17 juni 1974

Beteckning

Ert datum

Er beteckning/referens

Mottagare

FASTIGHETSBILDNINGSMYNDIGHETEN

Svegs lantmäteridistrikt

Ink. 1974-06-18

Dnr. (94/74) 64/75

Lantmäteriet

Berggatan 8

829 00 SVEG

Vi beställa härmed utsättning av tomterna A1 - A6 och B1 - B11.

Byggnadsarbetena beräknas påbörjas sept. 1974.

För tomterna C1 - C14 och D1 - D12 beräknas byggnadsarbetena påbörjas försommaren 1975.

Servitut erfordras för ledningsdragningar. Förhållandena på platsen kan dock medföra att vissa avvikelser från ritningen måste göras.

Med vänlig hälsning

BYGGNADSFIRMA OSCAR H. NORD AB

L. Jansson

Beställare:

Civ.-ing. Göte Jorman

Hagastrand 18

703 40 ÖREBRO

Bil. ritn. 432:57

432:58

Att kopian överensstämmer
med originalet betygas

L. Strandberg



BYGGNADSFIRMA

OSCAR H. NORD AB

Aktbil A2

Vår handläggare

Datum 17 okt. 1974

Beteckning

Ert datum

Er beteckning/referens

Mottagare

FASTIGHETSBILDNINGSMYNDIGHETEN

Svegs lantmäteridistrikt

Ink. 74-10-18

Dnr. (64/74) 64/75

Lantmäteriet

Berggatan 8

829 00 SVEG

Betr. Lofsdalen 4³⁴

Härmed beställa vi avstyckning av resterande tomter litt. C - K
att utföras tiden april - juni 1975.

Servitut erfordras för ledningsdragningar.

Förhållandena på platsen kan dock medföra att vissa avvikelser
från ritningen måste göras.

Med vänlig hälsning

BYGGNADSFIRMA OSCAR H. NORD AB

L. Jansson

Beställare:

Civ.-ing. Göte Jorman

Hagastrand 18

703 40 ÖREBRO

Att kopian överensstämmer
med originalet betygas

L. Sandberg

64/75

LIN

Åtgärdstyper

| Berörda fastigheter

| Registerområde

avst.

Lofsdalen 4:34

Linsell

Kommunkod (4) | Kommunnamn (20)

2361:

Härjedalen

Sökande

Göte Jorman

Hagastrand 18

703 40 ÖREBRO

Åtgärdstyper, kod

11:

Ink datum (8)

74-06-18

☐ Flera sökande

Aktbilaga

Datum

Vidtagen åtgärd eller inkommen handling¹

Anmärkningar

KA

Förrättningskarta

Antal blad

☒ Upprättad

/

☐ Inte upprättad

Beskrivning

☐ Fastighetsrättslig beskrivning i särskild aktbilaga (BE)☒ Fastighetsrättslig beskrivning på förrättningskartan (KA)☒ Teknisk beskrivning i särskild aktbilaga (BE)☐ Teknisk beskrivning på förrättningskartan (KA)

BE

A /

74-06-18

Ansökan

Tillkommet gm uppdeln
av dnr 94/74.

74-07-12

Inskrivningsuppgifter

Reuppl 75-05-15 av BEG/L

A2

74-10-18

komplettering av ansökan

/ 75-06-16

Lennart Janssons fullmakt
(original)

MTB/BE6

75-09-22

underättelser om avslutning B

PR 1

75-09-22

Protokoll. Förrättningen avslutad

☐ Forts på tillägsblad¹ Protokoll biläggs som aktbilagor PR 1, PR 2 osv i kronologisk ordning

Underrättelse till byggnadsnämnden (BN)

☒ BN underrättad om förrättningen	Datum, sign 75-06-24, REG	Samråd med BN	Datum, sign 75-06-24, REG
☐ BN underrättad om sammanträdet den		☒ Med BN:s företrädare	
☐ BN underrättad om sammanträdet den		Titel, namn: Sehr. Arne Jonsson	
☒ BN underrättad om förrättningens avslutande	75-09-22 A	Resultat av samrådet med BN	
Anteckningar om samråd (också datum och sign)		☒ Ingen erinran	☐ Yttrande inhämtas
		☐ Uttalande se aktbil	☐ BN:s synpunkter se nedan

Expeditioner från FBM	Exp datum, sign	Expeditioner från FBM	Exp datum, sign
☐ Akt till LSt/FRM inom 1 v		☐ Underrättelse till IM om likvid m m (27 § FBLK)	
☐ Akt till FRM efter 4 v			
☒ Akt till LSt/FRM, förrättn godk	75-09-23 do		
☒ Aktkopia till ÖLM f v b	75-09-23 do	Vid sammanläggning	
☐ Aktkopia till sakägaren		☐ Underättelse till IM om ansökan	
		☐ Begäran till IM om yttrande	
☐ Fastighetsbildningsbeslut till LSt inom 1 v (25 § FBLK)		Bifogade handlingar:	
☐ Tillståndsbeslut till LSt inom 1 v (25 § FBLK)			
☐ Begäran om reg till FRM			
☐ Akten bifogas		☐ Underrättelse till IM om f-beslut	
☐ Akten bifogas ej		☐ Underrättelse till IM om att sökt sml ej skall genomföras	
☐			

FBM:S BESLUT OM INSTÄLLANDE AV FÖRRÄTTNINGEN

Ansökningen återkallad. Förrättningen inställes. Förrättningskostnaderna skall betalas av

Den som är missnöjd med beslutet får anföra besvär hos fastighetsdomstolen i länet inom fyra veckor från denna dag.

(Datum)

(Förrättningslantmätare)

Beslutet godkännes. Jag/vi har inte överlåtit område som ansökningen avsåg. (Stryks om meningen inte gäller.)

(Sökande)