




Nybyggnadskarta över Lofsdalen 2:290

Härjedalens kommun, Jämtlands län














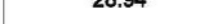

Areal: 1036 kvm

Fastigheten bildad: 2008-10-28

Detaljplan laga kraft: 2014-06-05

-  Planbestämmelser
-  Användningsgräns
-  Egenskapsgräns
-  Mark får ej bebyggas


Se detaljplan och planbeskrivning vad gäller övriga planbestämmelser

-  Kartbeteckningar
-  Fastighetsgräns
-  Körbanekant
-  Dike/Bäck
-  Vattenledningen
-  Spillvattenledning
-  Servisventil
-  Avstängningsventil
-  Tillsynsbrunn
-  Rensbrunn
-  Nivåkurvor
-  Fastighetsbeteckning
-  Koordinatkruss
-  Gränspunkter
-  Markhöjder

Underjordiska el och teleledningar redovisas ej

2020-02-20
Emil Björklund
Miljö- och Byggnadsförvaltningen:

KÄLLARPLAN
Plansystem: Sweref 99 1415
Höjdsystem: Rh 2000
Ekvidistans: 1 m

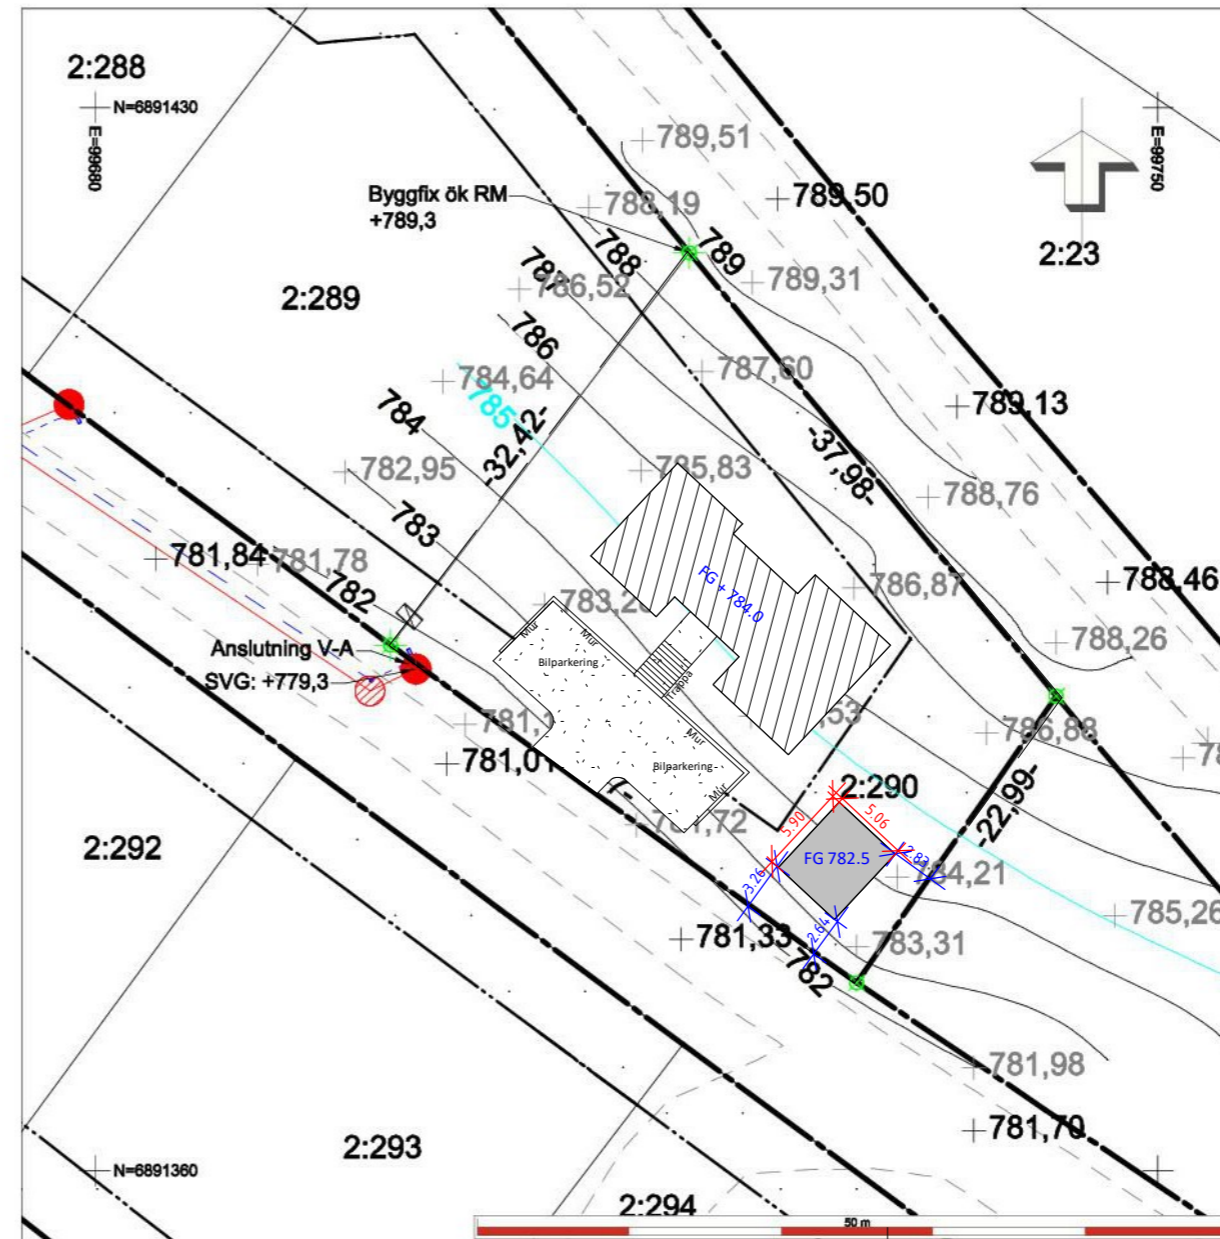

Skala 1:500 (A4)

ANNAHUS-TUNASTUGAN AB
070-5107251 dan.brolen@annahus.se www.annahus.se

BYGGANMÄLAN

NYBYGGNAD AV ATTAFELLSHUS

FASTIGHETSBEDECKNING

KOMMUN

LOFSDALEN 2:290

HÄRJEDALENS KOMMUN

BET

ÄNDRINGEN AVSER

SIGN

DATUM

DATUM

RITAD AV

PROJEKT NR

ANSVARIG

BYGGHERE

AVSER

SKALA

RITNINGSFORMAT

RITNINGNUMMER

2022-08-31

DB

DB

HENRIK MATTSON

SITUATIONSPLAN PÅ UNDERLAG AV NYBYGGNADSKARTA

1 : 500

A3

A-01