

§ 1087

Dnr 1977.359

3011

Lofsdalen 4:88 - John och Vivan Jonsson, Östrandsvägen 24,
122 20 Enskede.


Ansökan om byggnadslov för VA-installation.

Byggnadsnämndens sekreterare Arne Jonsson är delegerad att
fatta beslut i ärendet.

Byggnadsnämnden beslutar

att bevilja sökt byggnadslov,

att godkänna Göte Doverlöv, Svegs Bygg AB, som ansvarig
arbetsledare.

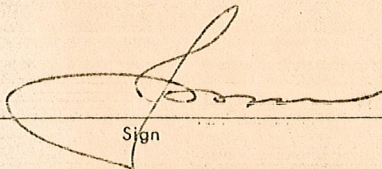
Sign

Beslutexpediering



VA-installation

Denna beskrivning utgör underlag för byggnadsnämndens tekniska granskning vid ansökan om byggnadslov.

TEKNISK ÖVERSIKTSBESKRIVNING

Datum

1977-05-25

Beskrivningen avser installation		
☒ i nybyggnad	☐ i tillbyggnad	☐ vid ombyggnad
Hus typ (enfamiljshus, kedjehus, radhus, lamellhus etc)	Antal hus	Antal lägenheter
Fritidshus	1	
Kommun	Länsbokstav	Fastighetsbeteckning
Härjedalens	Z	Loftsdaalen 4:88
Fastighetsadress (gatuadress eller motsvarande)		
Sökandens namn, adress och telefon		
John och Vivan Jonsson		

Vatteninstallation

Sannolikt flöde i förbindelsepunkt, l/s	Höjdläge för högsta vattenuttag, m		
0,5			
Lägst tryck i förbindelsepunkt, m H ₂ O	Högsta tryck i förbindelsepunkt, m H ₂ O		
30 30	50		
Tryckreduktion	Tryckstegring	Antal nya tappställen	Antal nya brandposter
☐ Ja ☒ Nej	☐ Ja ☒ Nej	5	
Anslutning till			
☒ allmän anläggning ☐ enskild gemensamhetsanläggning ☐ egen anläggning			

Avloppsinstallation

Spillvatten		
Sannolikt flöde i förbindelsepunkt, l/s	Höjdläge för lägsta avloppsenhet, m	Antal nya avloppsenheter
2x 1,3		5
Anslutning till		
☒ allmän anläggning ☐ enskild gemensamhetsanläggning ☐ egen anläggning		
Regnvatten (dagvatten)		
Sannolikt flöde i förbindelsepunkt, l/s		
Anslutning till		
☐ allmän anläggning ☐ mark		
Dränvatten		
Lägst utloppshöjd på dränledning, m		
Anslutning till		
☐ regnvattenledning ☐ Annan anslutning		

Övriga upplysningar

Utförande av installationen typgodkänd	Dimensionering av installationen enligt
☐ Ja ☒ Nej	☒ schablonmetod ☐ beräkningsmetod
HÄRJEDALENS KOMMUN Byggnadsnämnden 77 06 02 Dnr 1977.359 3011	

Allmänna upplysningar

Ej obligatoriska uppgifter

Entreprenör för VA-installationen
Ansvarig arbetsledare
Konstruktör
Piteå VVS Konsult AB Amperegatan 16, 941 00 PITEÅ tel. 0911/17090


Den 27/5 88 blev denna handling
godkänd enligt byggnadsnämndens beslut
3 nr 1087

Sökandens underskrift


John Jonsson e.u.

Piteå VVS Konsult AB


S. Fernberg
S. Fernberg

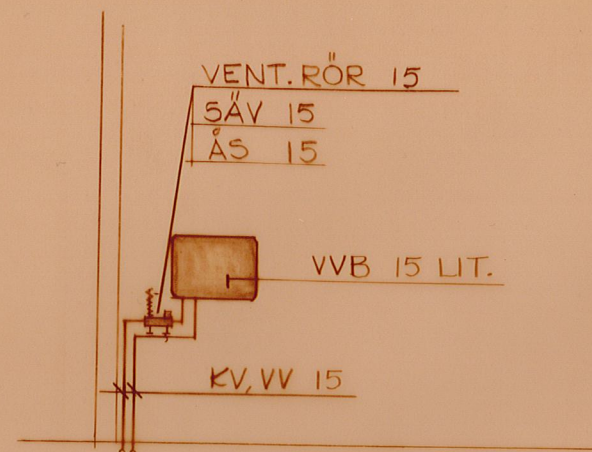

PRINCIPKOPPL. AV VVB
EJ I SKALA

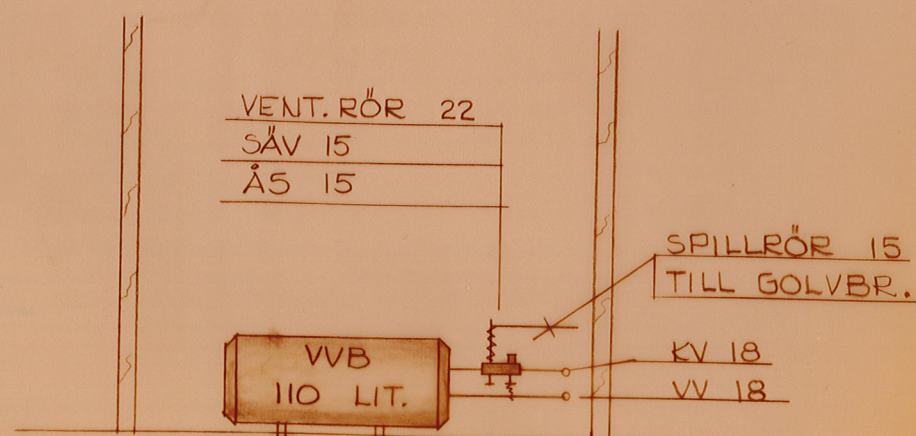

PRINCIPKOPPL. AV VVB
EJ I SKALA

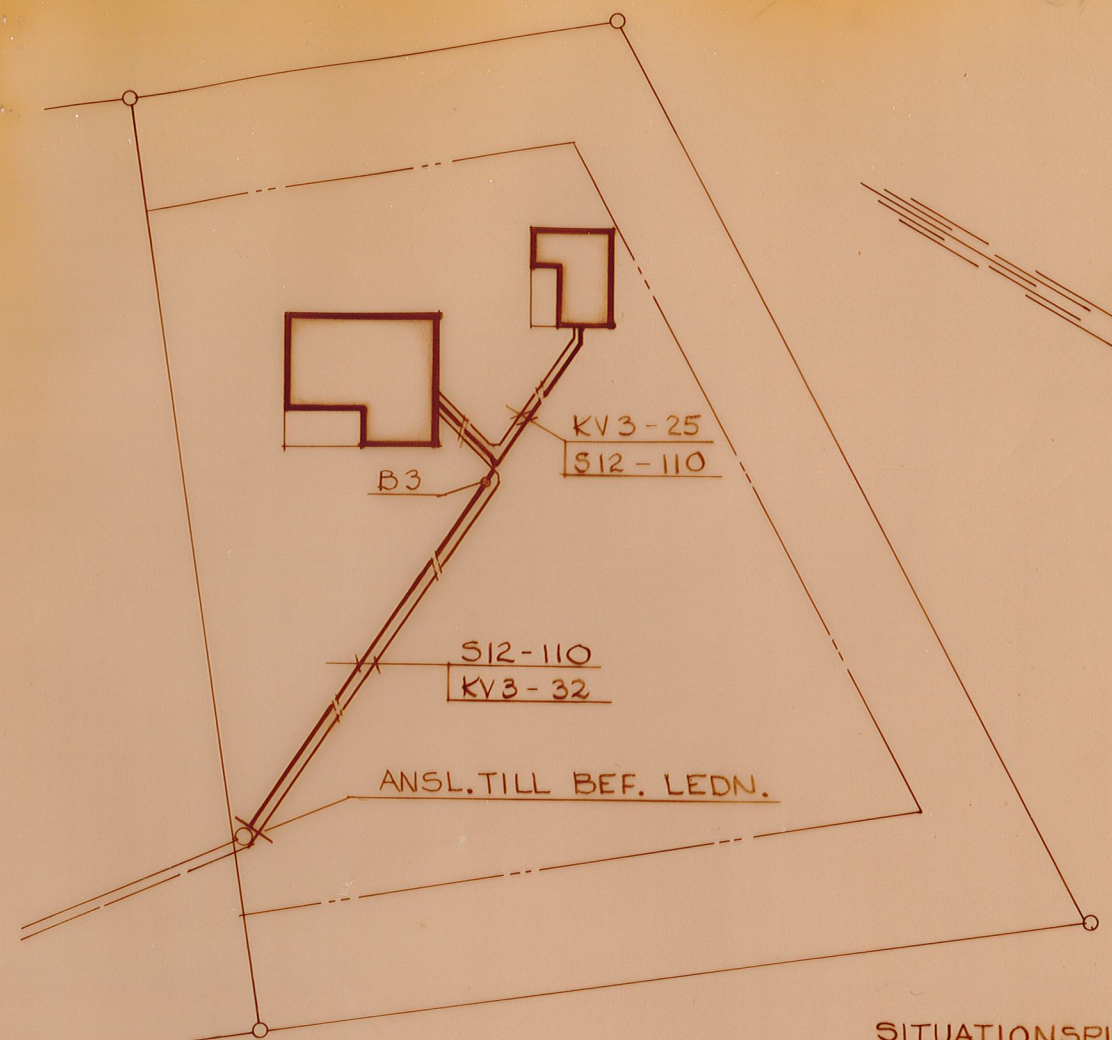

SITUATIONSPLAN
SKALA 1:400

BETECKNINGAR

S12, D12	MARKAVL. RÖR AV PVC PLAST KLASS T
S13	PVC PLASTRÖR TYP HTA
KV1, VV1	KOPPARRÖR SMS 1890 SERIE 2
KV2, VV2	KOPPARRÖR SMS 1891 SERIE 2
	MED PLASTMANTEL
KV3	PEL PLASTRÖR

HÄRJEDALENS KOMMUN
Byggnadsnämnden

77.08.10.

Dnr.
1977.359 3011

REV.	ANT.	REVIDERINGEN AVSER	SIGN.	DATUM
------	------	--------------------	-------	-------

AB PITEÅ V-V-S KONSULT

TEL. 0911/170 90
AMPERGATAN 16 • 941 00 PITEÅ

RITAD AV CBN	KONSTR. AV	GRANSKAD AV
-----------------	------------	-------------

1977-05-25


TIMMERBITEN I NORRLAND AB
LOFTSDALEN 4:88

HÄRJEDALENS KOMMUN

JOHN OCH VIVAN JONSSON
SANITET

SKALA 1:100, 1:400

KONTAKTMAN	RITNINGSNR	ARBETSNR	REV.
	59:01	7751	

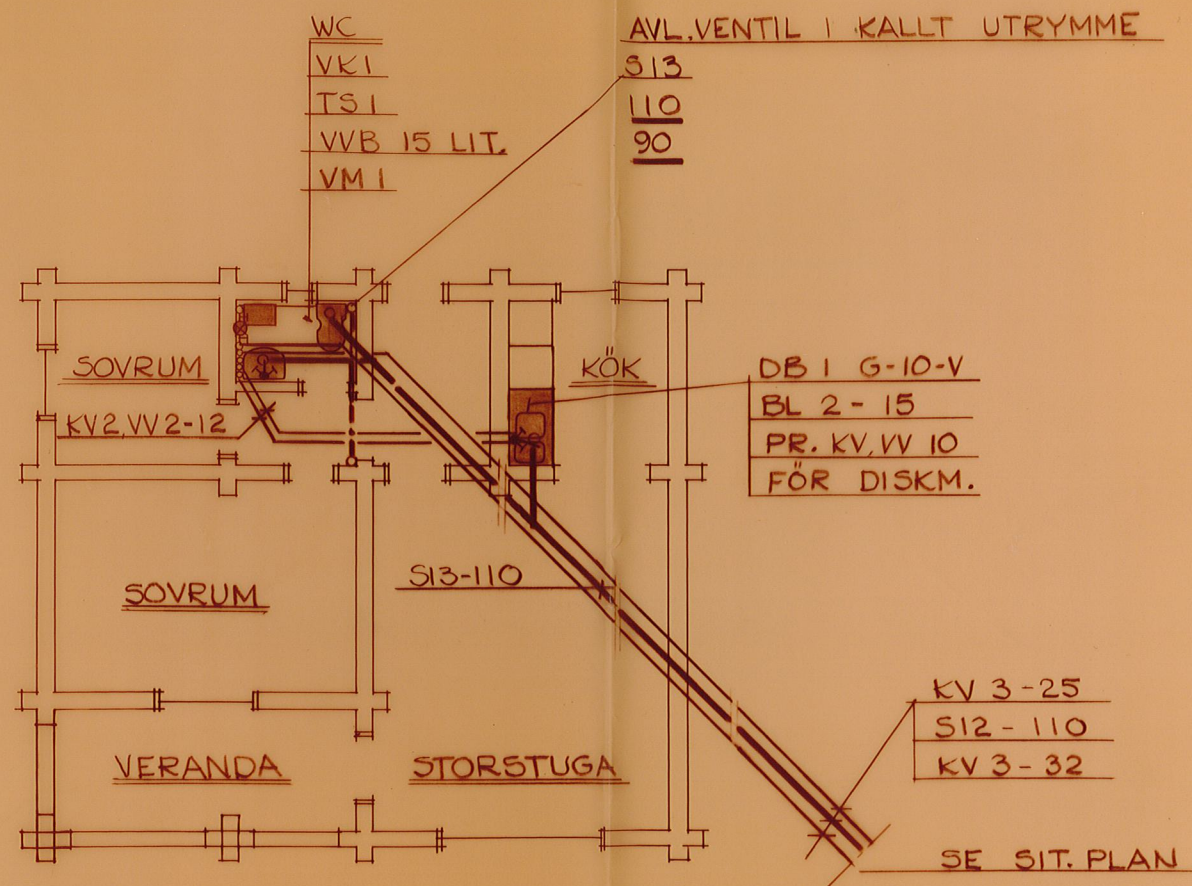

PLAN
SKALA 1:100

