

MBN § 316 D

Fritidshus på Glöte 4:14.
BLOV 0111/1999

ÄRENDE

Cent Gustavsson, Skogveien 23, 641 15 Molde, Norge, ansöker om bygglov för nybyggnad av ett fritidshus.

BYGGNADSREGLERANDE BESTÄMMELSER

Fastigheten är belägen utanför område med samlad bebyggelse.

UTREDNING

Ansökan avser nybyggnad av ett fritidshus om 34,3 m² byggnadsyta som komplement till befintligt fritidshus.
Avlopp ansluts till befintlig egen anläggning.

Byggnadsinspektör Tommy Bäckelin är delegerad att fatta beslut i ärendet.

MILJÖ- OCH BYGGNÄMNDEN BESLUTAR

Bevilja sökt bygglov.

I övrigt meddela sökanden:

Utstakning får ske genom sökandens försorg.

Anmälan om kvalitetsansvarig, gällande byggnadsarbete, skall inlämnas till och godkännas av miljö- och byggnämnden innan några arbeten påbörjas.

Kontrollplan skall upprättas och inlämnas till miljö- och byggnämnden för beslut innan några arbeten påbörjas.

Åtgärden är ej av sådan omfattning att byggförsäkring och färdigställandeskydd behövs enligt 1 och 14 §§ i lagen om byggförsäkring. Försäkring kan ändå frivilligt tecknas innan byggstart sker.

MBN § 316 D forts

Bygglovets upphör att gälla om åtgärden inte har påbörjats inom två och avslutats inom 5 år från dagen för beslut om lov.

Innan miljö- och byggnämnden utfärdar slutbevis skall åtaganden enligt kontrollplanen vara uppfyllda.

Vid ärendets handläggning med byggnadsinspektören har deltagit miljö- och byggnämndens ordförande och stadsarkitekten.



**Cent Gustafsson
Skogsvegen 23
No-6415 Molde
Norge**

SLUTBEVIS

Ärendenummer: BLOV 1999-000111
Ärendet avser: Nybyggnad fritidshus
Fastighet: GLÖTE 4:14

BESLUT

I enlighet med 9 kap 10 § plan- och bygglagen utfärdas härmed slutbevis avseende rubricerade arbeten.

På myndighetsnämndens vägnar enligt delegation.

Myndighetsnämnden


.....
Marcus Hemmingsson

Bygglovshandläggare/byggnadsinspektör



HÄRJEDALENS KOMMUN
Miljö- och Byggnämnden

KONTROLLPLAN PBL

FASTIGHET

Glöfte 4:14

BYGGPROJEKT

Hyväsgård baltids hus

BYGGHERR

Cent Guitavsson

HÄRJEDALENS KOMMUN
Miljö- och Byggnämnden

2013-06-13

Dnr B04 199-111

1.	GRUNDKONSTRUKTIONER	BKR 4:1	Typ av kontroll E = Egen S = Sakunnig	Utförd av med godk resultat Datum o Sign	Övrigt att notera
1.1	Grundläggningdjup med avseende på tjälrisk	BKR 4:1	E		
1.2	Uppfyllning, packning	BKR 4:1	E		
1.3	Radonsäkerhet	BBR 6:223			
1.4	Lufväxling, fuktskydd och grundmursisolering i kryppgrund	BBR 6:5	E		
1.5	Dränerande och kapillärbrytande skikt under platta på mark	BBR 6:5	E		
1.6	Dräneringsrörens förläggning och utförning	BBR 6:5	E		
1.7	Städning av kryppgrund, åtkomlighet samt tätning vid genomföringar	BBR 6:5	E		
1.8	Utsättningskontroll	PBL 9:6	E		
2.	STOMME				
2.1	Takkonstruktionens dimensionering	BKR 5:1	E		
2.2	Bjälklagens dimensionering med hänsyn till nedböjningar	BKR 5:323	E		
2.3	Brandskydd, brandavskiljningar, brandteknisk klass	BBR 5:1	E		
2.4	Takkonstruktionens utförande inklusive infästningar och förbindningar	BKR 5:1	E		
2.5	Bjälklagens utförande (infästning golvsivor, limning, skruvning och krysskolvning)		E		
3.	UTFORMNING OCH STOMKOMPLETTERING				
3.1	Isolerings utförande inklusive diff spär	BBR 9:1	E		
3.2	Utvändig panel (luftspalt etc)	BKR 2:13	E		
3.3	Golvutrustning och tätsikt i våtrum	BBR 6:534	E		
3.4	Tillgänglighet (t ex dörrbredder, inredning av WC/bad o dyl)	BBR 3:2	E		
3.5	Barnsäkerhet (kök, fönster, trappor, balkonger m m)	BBR 8:1	E		
3.6	Utförande till skydd mot fuktskador vid ledningar, maskiner o dyl)	BBR 6:6	E		
3.7	Vindkomplettering, landgångar, lufväxling o dyl	BKR 2:13	E		
3.8	Tak, tillträdes- och skyddsanordningar	BBR 8:24	E		

4	VENTILATION	BBR 6:23			
4.1	Isolering av kanaler		✓		
4.2	Rensluckor		✓		
4.3	Imkanal, sakkunnigbesiktning av skorstensfejaremästaren	BBR 5:515	✓		
4.4	Funktionskontroll, sakkunnigbesiktning		✓		
5.	VÄRME- OCH SANITET				
5.1	Elstad och rökkanal, sakkunnigbesiktning av skorstensfejaremästaren	BBR 5:4	✓	10/4 - 15	<i>[Signature]</i>
5.2	Max - resp min temperatur på varmvatten	BBR 6:612	✓	10/4 - 15	<i>[Signature]</i>
5.3	Omhändertagande av dräneringsvatten med avseende på risk för dänning, igensättning i stenkista o dyll	BBR 6:623	✓	10/4 - 15	<i>[Signature]</i>
5.4	Omhändertagande av spillvatten (vid enskild anläggning krävs tillstånd av miljö- och byggnämnden)		✓	10/4 - 15	<i>[Signature]</i>
5.5	Täthetsprovning av kall- varm- och värmeledningar	BBR 6:615	✓	10/4 - 15	<i>[Signature]</i>
5.6	Förlängning av ledningar i grund (kringsfyllnad, fall, isolering o dyll)		✓	10/4 - 15	<i>[Signature]</i>
5.7	Utförande av skydd mot läckage av vattenledningar vid döli förlagda skarvar (slisbotten, läckageindikering o dyll)	BBR 6:615	✓	10/4 - 15	<i>[Signature]</i>
5.8	Installationskontroll av värmeläggning		✓	10/4 - 15	<i>[Signature]</i>
6.	VA-MARK				
6.1	Förläggning av ledningar (kringsfyllnad, fall, skydd mot frysning, rennöligheter o dyll)				
6.2	Täthetsprovning (protokoll)				
7.	UTVÄNDIGA ARBETEN				
7.1	Markens lutning från byggnaden	BBR 6:52	✓		
7.2	Anslutning till väg, gata och omgivning	BBR 3:1	✓		
7.3	Tillgänglighet	BBR 3:1	✓		
8.	ÖVRIGT				
8.1	Drift- och underhållsinstruktioner				
8.2	Byggeförsäkring och färdigställandeskydd	BBR 2:4	✓		

Datum

Kvalitetsansvarigs underskrift

Namnförtydligande

Härjedalens kommun
Medborgarhuset
842 80 SVEG

Telefon:
0680-161 00 vx

Telefax:
0680-169 66

Epost: miljo.bygg@herjedalen.se
Hemsida: www.herjedalen.se



061009

Kontrollplan beslutad enligt delegation.

Datum Underskrift


Skala 1:400

Nord

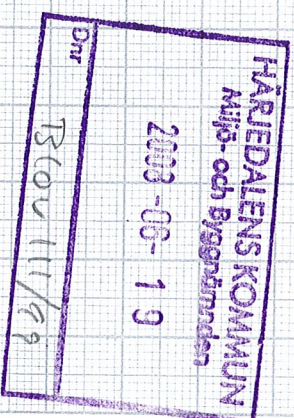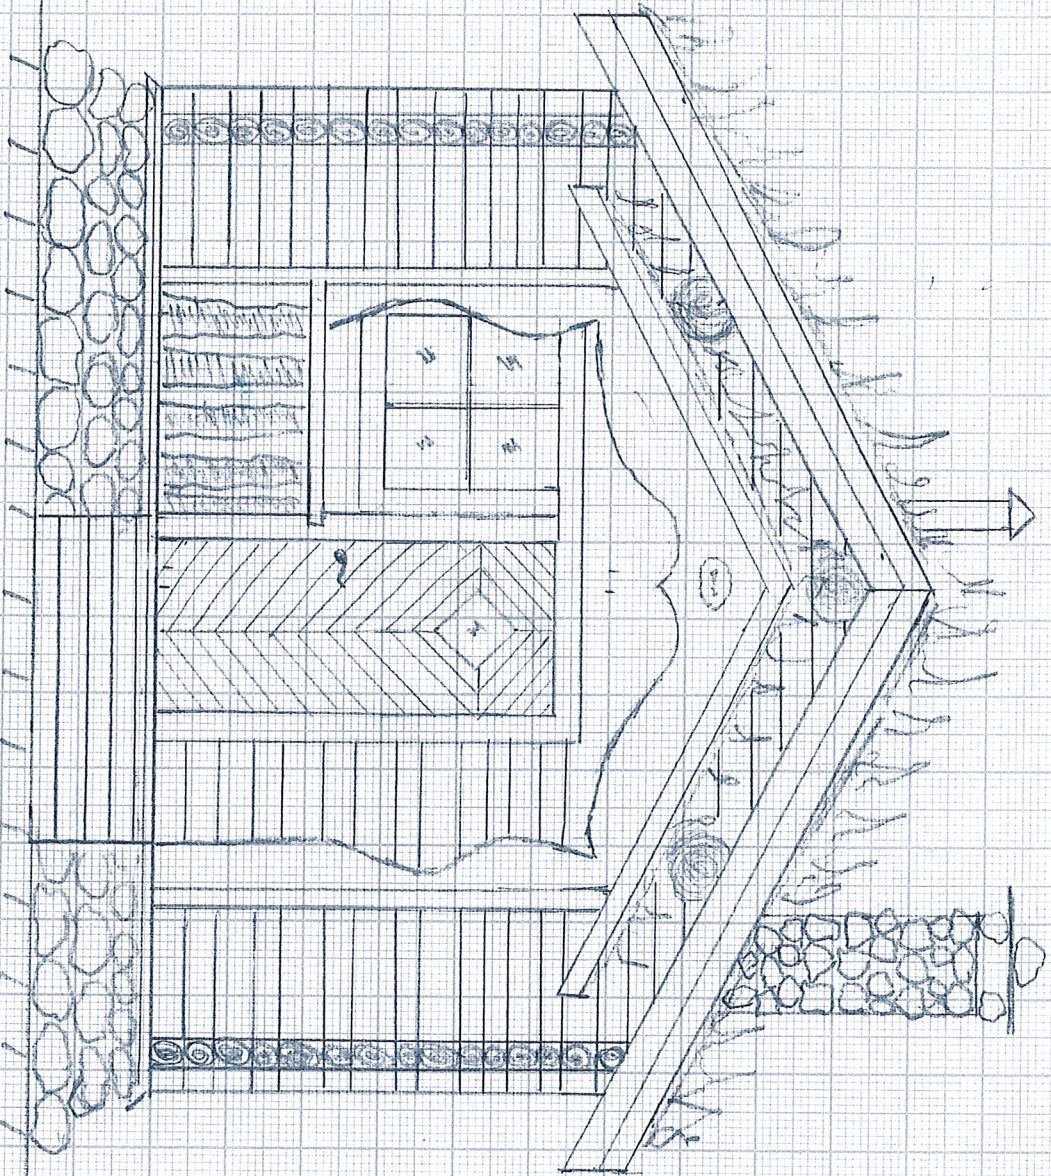


2008 den 12/11 Byggnadsnämnden
Beslut 316D
Ede

Skala: 1:400

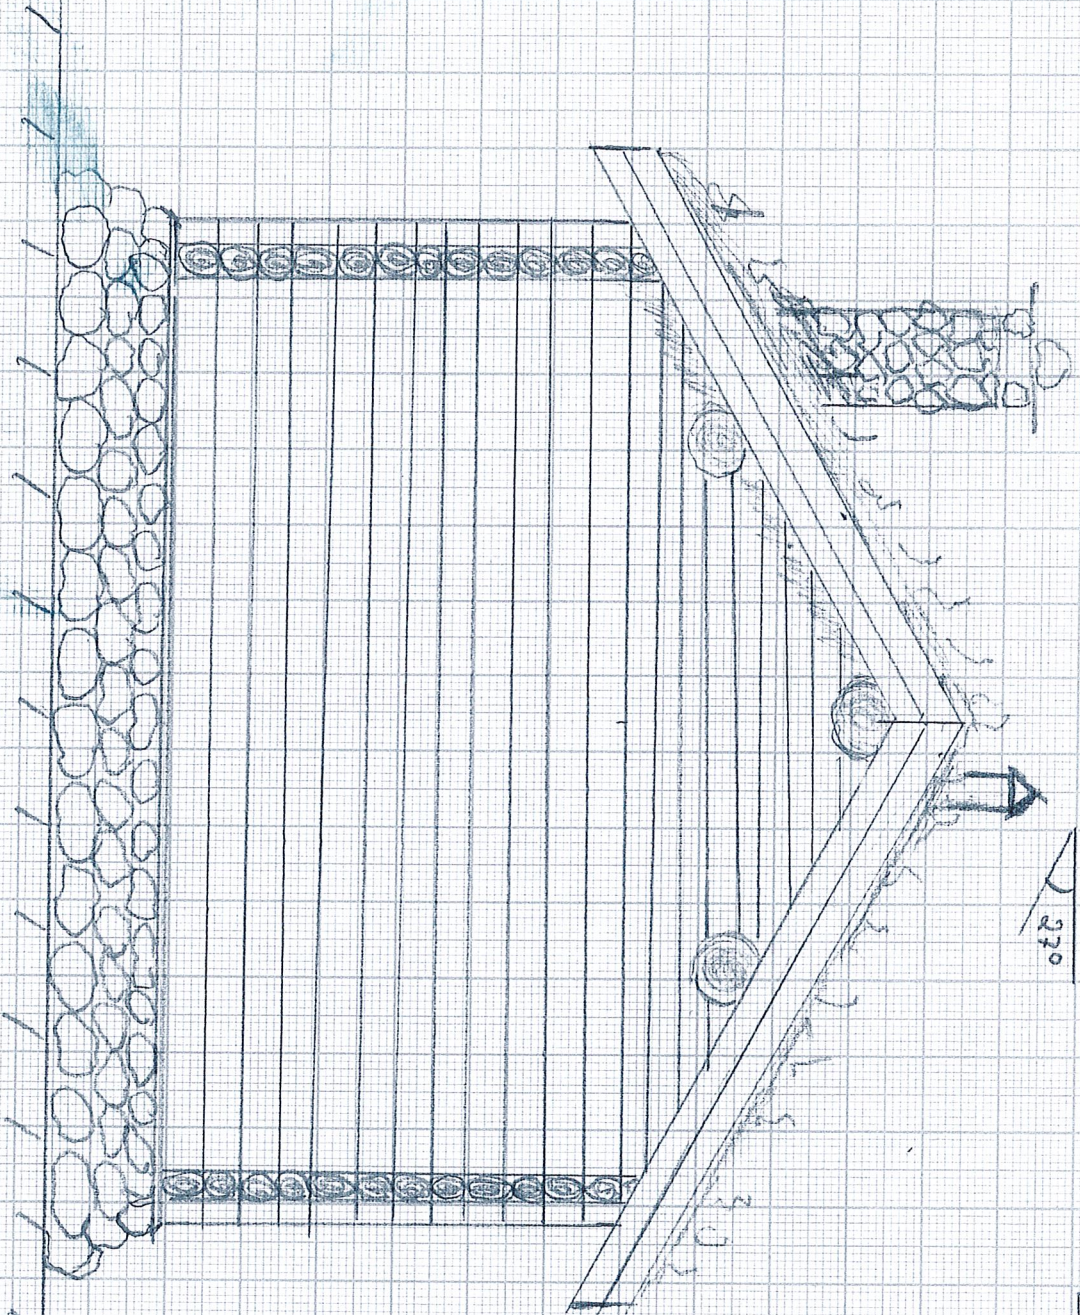


Syd

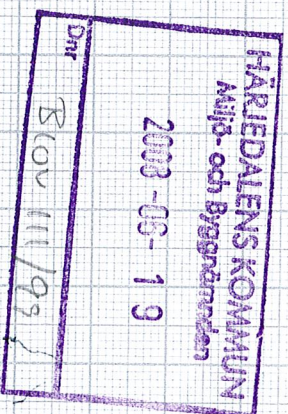

2003-03-19
Arkiv- och Byggnadsnämnden
Beslut nr. 316 D
2003-03-19
HÄRIEDALENS KOMMUN

Öst


Skala: 1:400

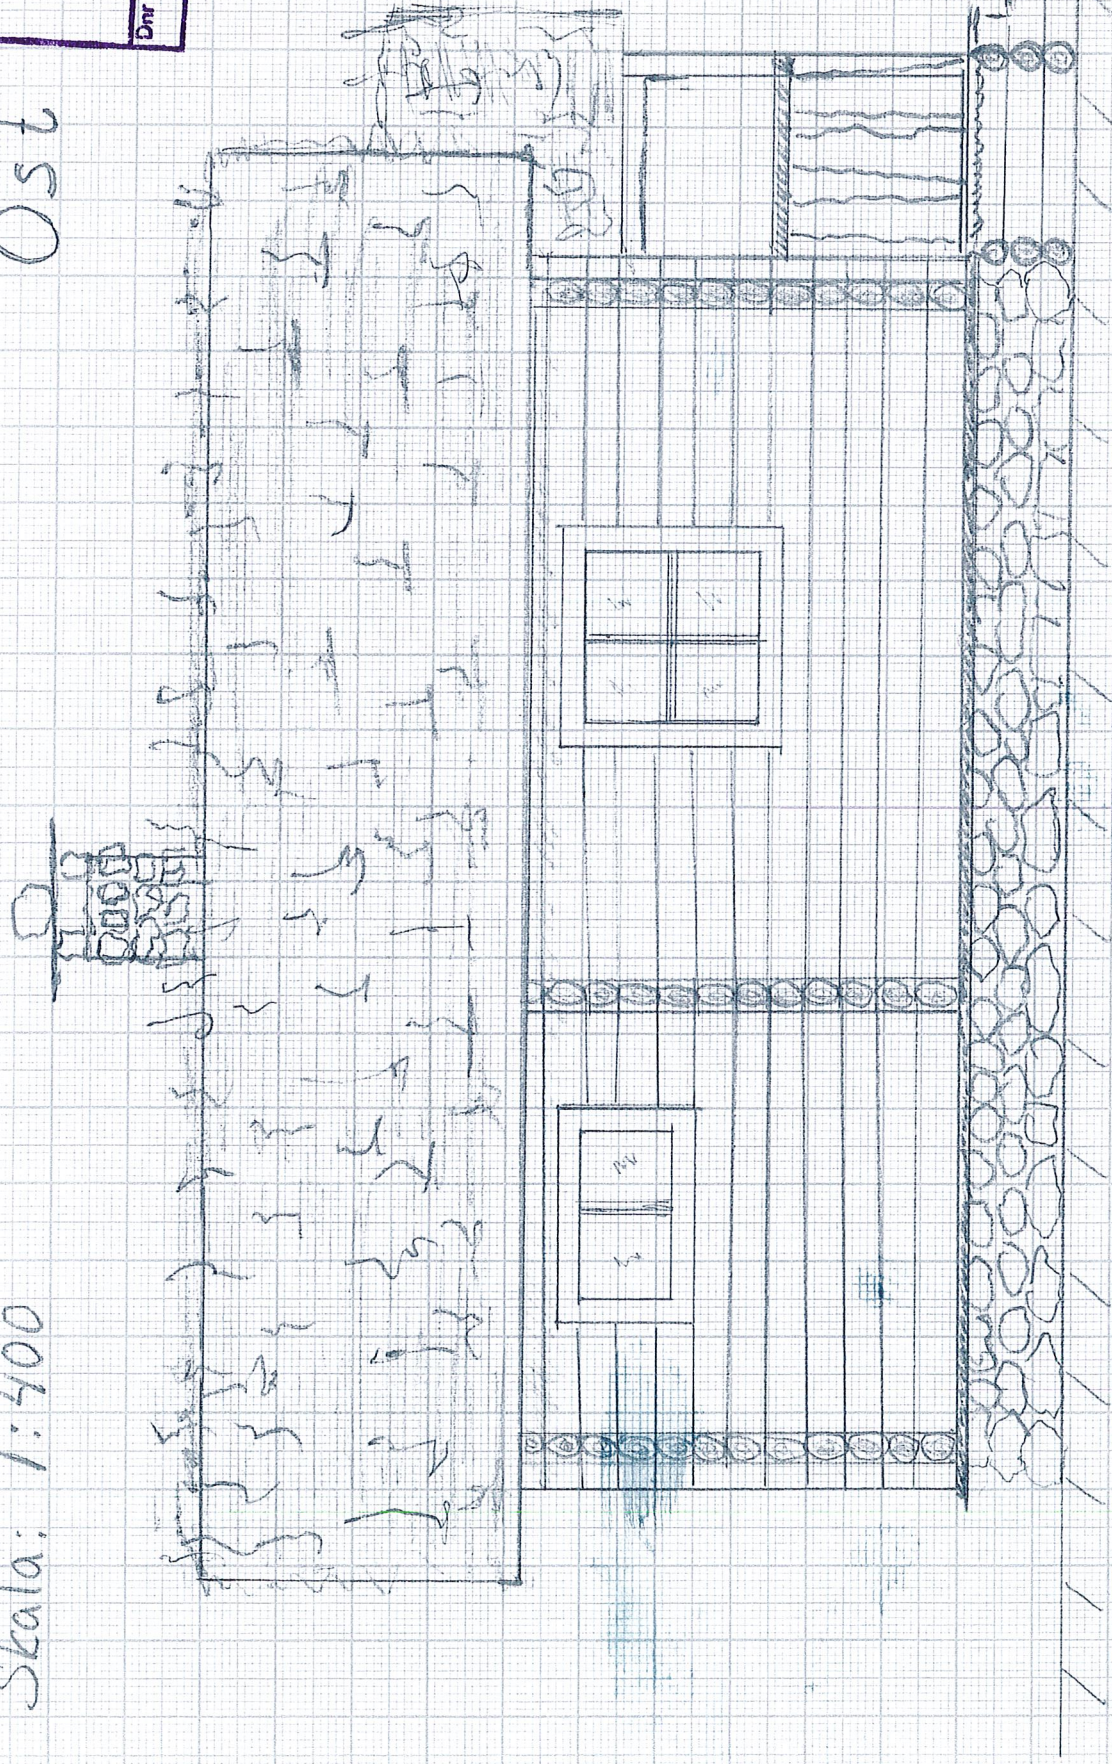

2008 okt 12/11 Byggnadsnämnden
316D
gld

Skala: 1:400

Väst

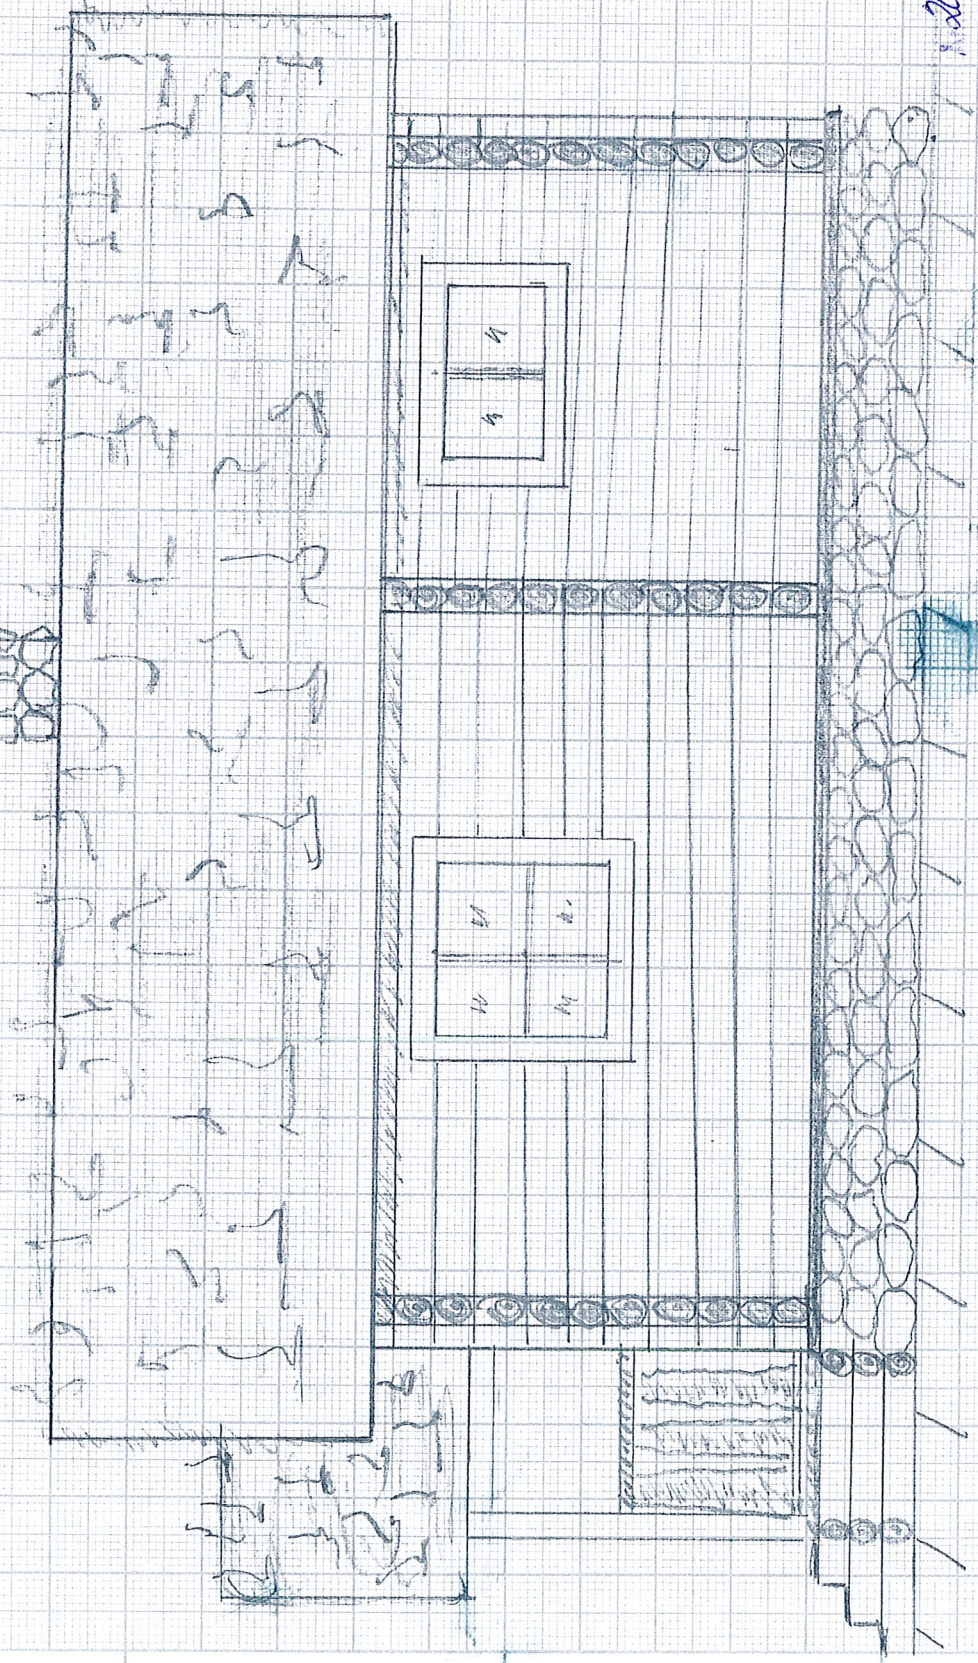

2008 12/11 Byggnadsnämnden
316D
fcl

Skala 1:400

HÄRJEDALENS KOMMUN
Miljö- och Byggnämsnämnden

2008-10-20

Dnr Blov 111/99

