

76/66.

Glöte 14:7

Svegs kommun

BYGGNADSLOV

Beslutsdatum

Byggnadsnämnden

11.8 1966

Nämndens delgivning

Sökande

Herr Bert Sjöholm
Skogvaktargatan 5

Västerås

Sökandens telefonadress

Ärende och beslut

§ 45

Ansökan om byggnadslov

Fritidshus, Glöte 14:7

Glesbebyggelse föreligger.

Byggnadsnämnden beslutade
att bevilja byggnadslov under förutsättning att
takbeläggningen utföres av färgad plåt.

Ansvarig arbetsledare

Allmänna föreskrifter

☐ Kompletterande handlingar skall inges till byggnadsnämnden enligt särskild infordran

Text efter markerad ruta
gäller

☐ Bifogade föreskrifter skall iakttas

Anmaning

Sökanden anmanas att om beslutet bevisligen underrätta grannar och andra, som kan
beröras därav

Anmälningar

Till byggnadsnämnden skall anmälningar göras enligt följande

Text efter markerad ruta
gäller

☒ 1. Då företaget påbörjas

☐ 2. Då schaktning eller sprängning till grundbotten utförts eller pålning skall påbörjas

☐ 3. Då grundläggning verkställes men innan första bjälklaget utförts

☐ 4. Då byggnadens bärande stomme samt skorsten uppförts men innan putsning eller annan ytbehandling
verkställes eller golv inlagts

☒ 6. Då företaget slutförts

Avgifter

Granskning och besiktning, kr

100,-

Nybyggnadskarta kr

Summa avg., kr

100,-

Underskrift

Erland Larsson
Ordförande

/ Ingemar Larsson

Denna beskrivning utgör underlag för byggnadsnämndens och läneorganets tekniska granskning. Den är ej tillräckligt detaljerad som underlag för entreprenadavtal.

Till ansökan om byggnadslov fogas beskrivning i tre exemplar.

Till ansökan om statligt bostadslån fogas beskrivningen liksom i tre exemplar. Gäller ansökan ombyggnad eller förbättring lämnas därjämte beskrivning i två exemplar av huset före upprustningen. Omfattar ansökan hus med olika utförande skall beskrivningen upprättas för vart och ett av husen.

TEKNISK BESKRIVNING

☒ Nybyggnad ☐ Tillbyggnad ☐ Ombyggnad ☐ Förbättring
☐ Före ☐ Efter ☐ Före ☐ Efter

Beskrivningen avser ☐ småhus ☐ annan byggnad ☐ M=monteringsfärdigt ☒ P=platsbyggd Hustyp (ex enfamiljshus, kedjehus, radhus, lamellhus, punkthus) Fritidshus		Inkom till fo/by den	
Antal hus 1 Antal lägenheter 1 Antal hela våningsplan 1		Hus litt	
Kommun Sveg Länsbeteckn Z Fastighetsbeteckning Glöte 147		Hus litt	
Fastighetsadress Svartåsvallen, Glöte			
Sökandens namn, adress och telefon Bert Sjöholm, Skogvaktargatan 5 Västerås 021/40890			
Grund Grundlagt på ☐ Berg ☐ Grus ☐ Sand ☐ Lera ☒ Morän Grundläggn-djup Grundläggningssätt (pålning, hel platta, utbredda plattor med dimension och betongkvalitet) Grundmur av natursten		Yttervägg, gavelspets (utifrån räknat) ☐ M ☒ P Stocker 5"x6"-6 1/2"	
Dränering		Lägenhetsskiljande vägg ☐ M ☐ P	
Väggar Källarväggar Material Tjocklek Källaryttervägg cm Husskiljande källarvägg cm Bärande källarinnervägg cm Icke bärande källarinnervägg cm Annan cm Värmeisolering i källaryttervägg K-värde Vattenisolering i källaryttervägg Sockelbeklädnad		Innervägg, trappomslutande ☐ M ☐ P Innervägg, bärande ☐ M ☒ P 2"x3" med panel på båda sidor Övriga innerväggar ☐ M ☒ P 2"x3" regler med panel på båda sidor	
Bärande del ☒ Yttervägg ☒ Innervägg (delvis) Våningsväggar Yttervägg, långsida (utifrån räknat) ☐ M ☒ P Stocker 5"x6"-6 1/2" 1 1/2"x3" Reglar c/c 61 cm med 7 cm mineralvissplatta, diff-tät papp, panel K-värde 0,32 Yttervägg, kortsida (utifrån räknat) ☐ M ☒ P Samma som ovan K-värde 0,32		Bjälklag Bottenbjälklag ☐ M ☒ P ☐ Över källare ☒ Över kryptrymme ☐ Direkt på mark 2"x7" bjälkar c/c 62 cm med blindbotten för hydningspapp, 12 cm isoleringsfyll, 1 1/4" bräder Mellanbjälklag ☐ M ☐ P Översta bjälklaget ☐ M ☒ P 2"x6" bjälkar c/c 100 cm Badrumsbjälklag: ☐ M ☐ P Värmeisolering K-värde Vattenisolering Golveläggning Altanbjälklag: ☐ M ☒ P Värmeisolering K-värde Vattenisolering Golveläggning 2"x7" bjälke med 1 1/4" bräder	

Trappor

Invändiga ☐ M ☐ P

Utvändiga ☐ M ☐ P

Yttertak

Takstol: *Fackverks-takstol* ☐ M ☒ P
 Taklutning, grader *23* Typ, material, dimension
*Varje stol består av dubbla 1 1/2"x7" med mellanliggande bjälke 3"x6".
 c/c 100 cm*

Underlagstak ☐ M ☒ P
Innertak: 1" panel

Takbeläggning
plåt

Yttertak över uppvärmt utrymme

K-värde

Fönster

☒ 2 glas ☐ 3 glas

Teknisk beskrivning av garage och förråd utanför huskroppen; anordning för inredningsbar vind m m

Byggnadsnämndens anteckningar

Vatten och avlopp anslutet till samhällets ledning

☐ Ja ☒ Nej

Byggnadslov

☐ erfordras ej ☒ är lämnat ☐ är icke lämnat ☐ Dispens tillstyrkt

Dispensen avser

Fastigheten rättsligt bildad

☐ Ja År ☒ Nej

För området gäller

☐ stadsplan ☐ byggnadsplan ☐ avstyckningsplan

☒ utomplansbestämmelser ☐ inga byggn-regl bestämmelser

För bestämmande av grundlägg-sättet erfordras markundersökning

☐ Ja ☒ Nej

Byggnadsritningar och teknisk beskrivning granskade för byggnadslov

☐ utan erinringar ☒ med erinringar enl bif yttrande

Sveg den *11/8-66.*

Värmeinstallation

Pannskorsten ☐ M ☒ P

☒ Tegel ☐ Gjutjärn ☐ Stål ☐ Annat
 Rökkanal, area *625 cm²* Värmeisol utförande i övrigt

Öppen spis

☐ Panna i huset ☐ Fjärrvärme-
 verk ☐ Gemensam ☐ Annat
 värmecentral

Panna, typ

antal effekt eldyta

☐ Koks ☐ Olja ☐ Gas ☐ El

Annat *Ved*

Oljeeldningsaggregat

☐ Högtryck ☐ Lågtryck ☐ Annat

Värmemedium

☐ Varmvatten ☐ Varmluft

Värmefördelning

☐ Själv-
 cirkulation ☐ Fläkt-
 cirkulation ☐ Pump-
 cirkulation

Värmeisolförsel

☐ Radiatorer ☐ Varmluft-
 inblåsning ☐ Varmt golv ☐ Annat

Värmemätare, typ Varmvattenmätare, typ

Material i varmvattenledning Material i kallvattenledning

Material i servisledning

Ventilation

☒ Utsugning i självdrag ☐ Mekanisk ventilation

Ersättningsluft

☒ Vädr-fönster ☐ Springventil ☐ Vent (förvärmad luft)

☐ Fönster med beslag ☐ Ventilerade fönster ☐ Annat

Allmänna upplysningar

Huvudentreprenör

Ansvarig arbetsledare

Arkitekt

Byggnadskonstruktör

Vs-konstruktör

Beskrivningen utförd av *Bert Sjöholm*

Sökandens underskrift

Västerås den *1. 11 1965*

Bert Sjöholm

Teknisk beskrivning granskad för statligt lån

☐ utan erinringar ☐ med erinringar enl bif yttrande

den

KARTA
övrer område å fastigheten
G L Ö F E 14⁷


i länssells socken och Svegs kommun, Jämtlands län.
Upprättad för byggnadslov
år 1966 av


Nils Sjöberg
Nils Sjöberg
distriktslantmätare

Utomplansbestämmelser fastställda av
länsstyrelsen den 13 maj 1964.



Sökande: Studierektor Bert Sjöholm
Skogvaktarieaten 5
VÄSTERBÄS

Areal c:a 0,22 ha
Skala: 1:1000

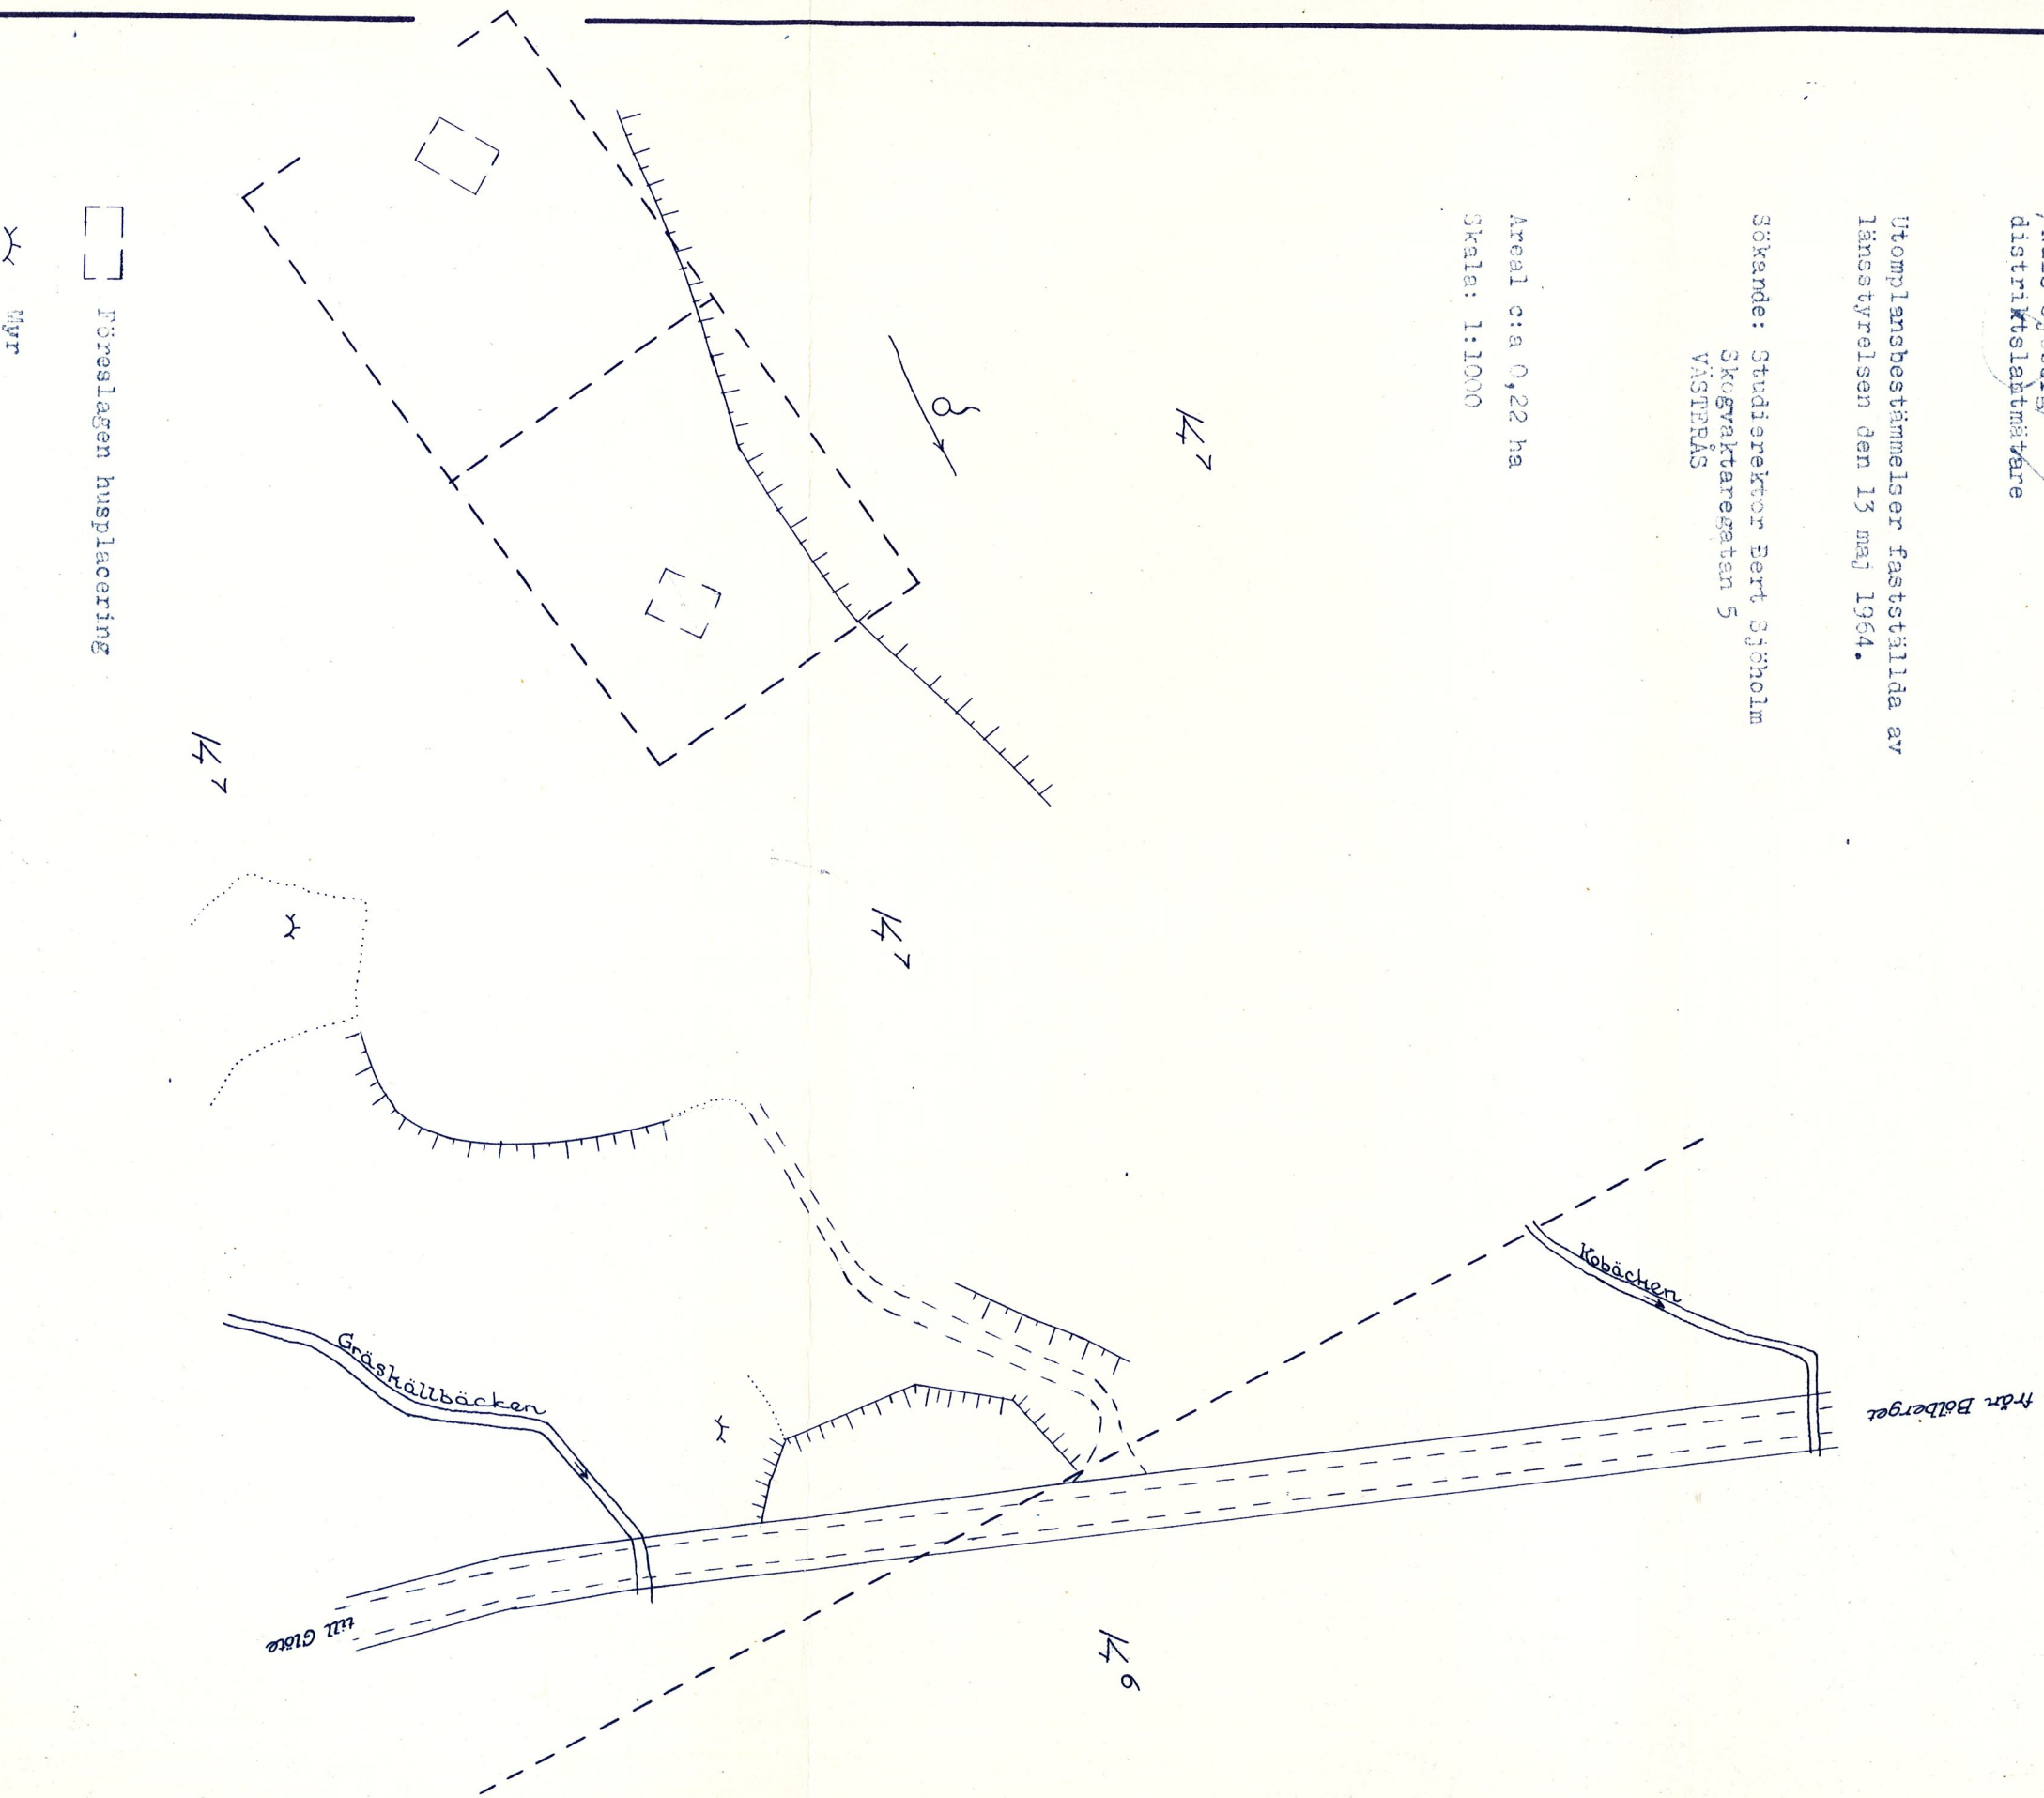


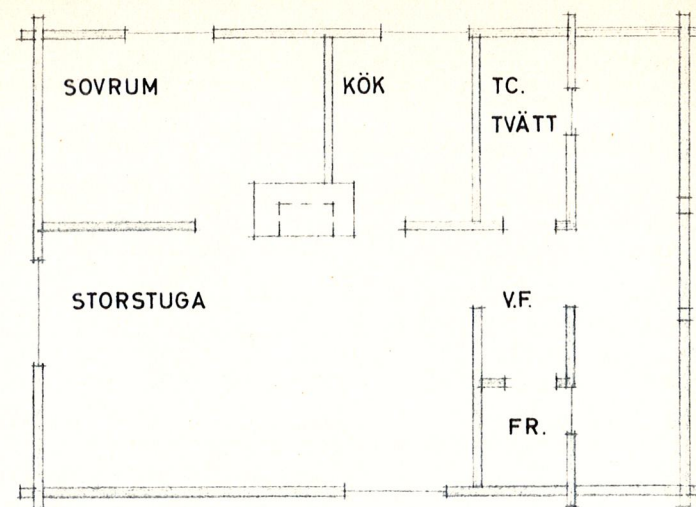


PLAN

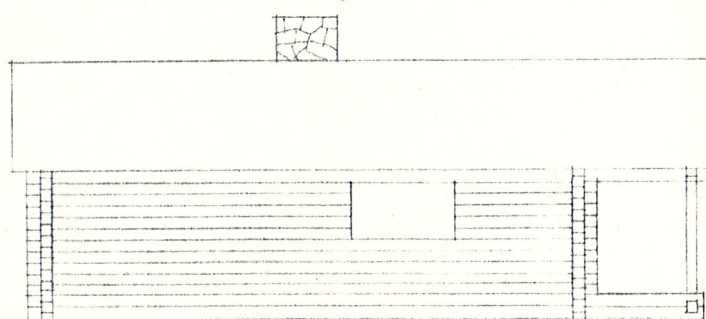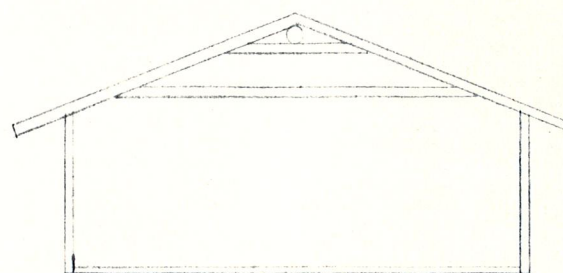


FASAD MOT VÄSTER

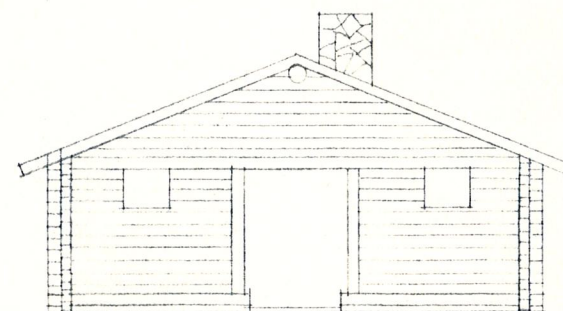

FASAD MOT SÖDER

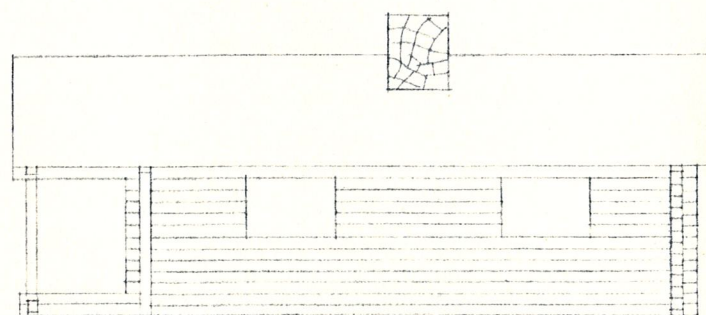

FASAD MOT ÖSTER

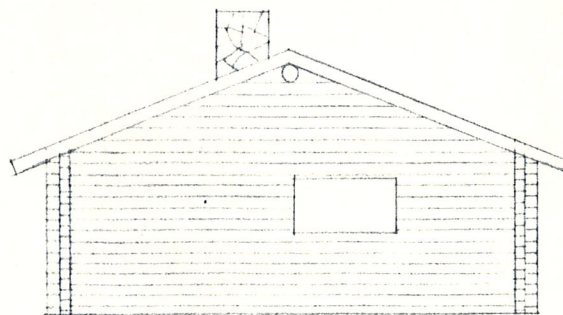

FASAD MOT NORR

FRITIDSHUS, GLÖTE 147

Skala 1:100

Västerås den 26 maj 1966

Bert Sjöholm