

§ 820

Dnr 1981.516

3011

Glöte 14:24 - Arne Eriksson, Konsumvägen 18 B, 752 45 Uppsala.

Ansökan om byggnadslov för nybyggnad av uthus/förråd.

För området gäller utomplansbestämmelser.

Företaget förorsakar ej tätbebyggelse.

Byggnadsnämnden beslutar

att bevilja sökt byggnadslov,

att innan byggnadsarbetena påbörjas skall kommunens byggnadsinspektör godkänna byggnadens utsättning,

att godkänna Arne Eriksson som ansvarig arbetsledare.

I ärendets handläggning har med byggnadsnämnden deltagit stadsarkitekten, sekreteraren, byggnadsinspektören samt företrädare för Svegs Lantmäteridistrikt.

Sign

Beslutexpediering

Denna beskrivning utgör underlag för byggnadsnämndens tekniska granskning. Den är ej tillräckligt detaljerad som underlag för entreprenadavtal. Till ansökan om byggnadslov fogas beskrivning i tre exemplar. Gäller ansökan till- eller ombyggnad, beskrives även huset före ändringen. Fullständiga uppgifter skall lämnas om konstruktionssätt, material och dimensioner.

TEKNISK BESKRIVNING för FRITIDSHUS och UTHUS

☐ Nybyggnad



☐ Till- el. ombyggn.

☐ Annat arbete


Kommun Härjedalens kommun	Länsbeteckn Z	Fastighetsbeteckning Glöte 14:24	Antal hus 1
Fastighetsadress Bölbergsvägen, Svartåsvallen, Glöte			
Sökandens namn, adress och telefon Arne Eriksson, Konsumvägen 18 B 752 45 Uppsala 018/30 27 44			
GRUND Plintar av natursten.		YTERTAK konstruktion, isolering 50 x 175 mm takbjälkar vilande på fem längsgående stockar, c/c 900 Masonit MU- matta 20 MU- isol 150 Plastfolie Panel eller spånskiva	
BJÄLKLAG konstruktion, isolering 50 x 175 mm golvbjälkar c/c 600 asfaboard 13 MU-isol 150 Spånskiva 22		TAKTÄCKNINGSMATERIAL OCH FÄRG AL-plåt Gränges, svart.	
YTTERVÄGGAR konstruktion, isolering, utv. beklädnad Gammal lada i rundtimmer Husmossa Papp 50 x 100 mm reglar MU-isol 100 Plastfolie Panel eller spånskiva		VATTEN- OCH AVLOPP. Redogör för utförande el. anslutningens belägenhet Ar 19 ⁸¹ den 5/11 blev denna handling godkänd enligt byggnadsnämndens beslut § nr 820 betygas: 	
ÖVRIGA UPPLYSNINGAR. Finns fler byggn. å tomten? Ja		Sökandens underskrift Uppsala den 15/10-81 	
Byggnadsnämndens anteckningar Vatten och avlopp anslutet till samhällets ledning ☐ Ja ☐ Nej Byggnadslov ☐ erfordras ej ☐ är lämnat ☐ är icke lämnat ☐ Dispens tillstyrkt Dispensen avser Fastigheten rättsligt bildad ☐ Ja År ☐ Nej För området gäller ☐ stadsplan ☐ byggnadsplan ☐ utomplansbestämmelser		Inkom till Bn den HÄRJEDALENS KOMMUN Byggnadsnämnden 1981 10 21 Dnr. 1981 516 3011 Byggnadsritningar och teknisk beskrivning granskade för byggnadslov ☐ utan erinringar ☐ med erinringar enl bif yttrande Sveg den / 19.....	

Uthus Glöte 14:24
Skala 1:100

PLAN

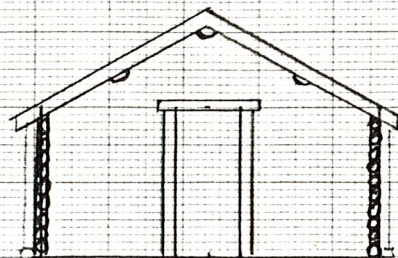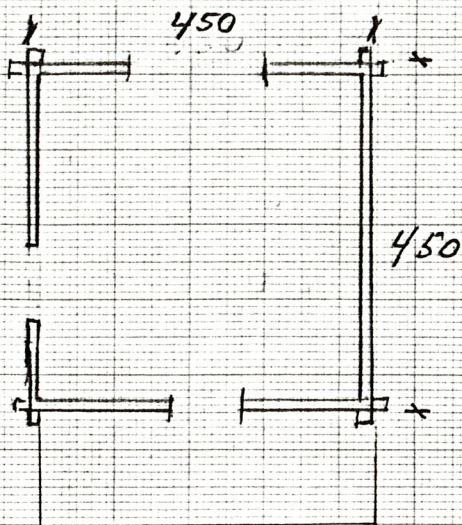

GAVEL SYD

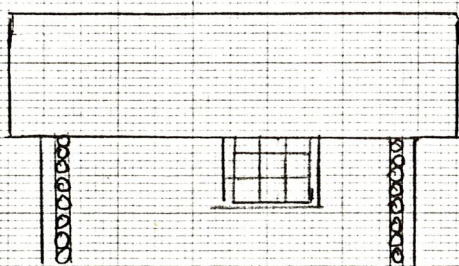

FASAD VÄST

År 19⁸¹ den 5/11 blev denna handling
godkänd enligt byggnadsnämndens beslut
§ nr 820 betygas:


Uthuset placeras ca 15m söder om
bifintligt fritidshus.

MARJEDALENS KOMMUN
Byggnadsnämnd

1981.10.21

1981. 516 3011

HÄLSÄN KOMMUN
1981. 11. 02.
Dnr 1981. 516 3011

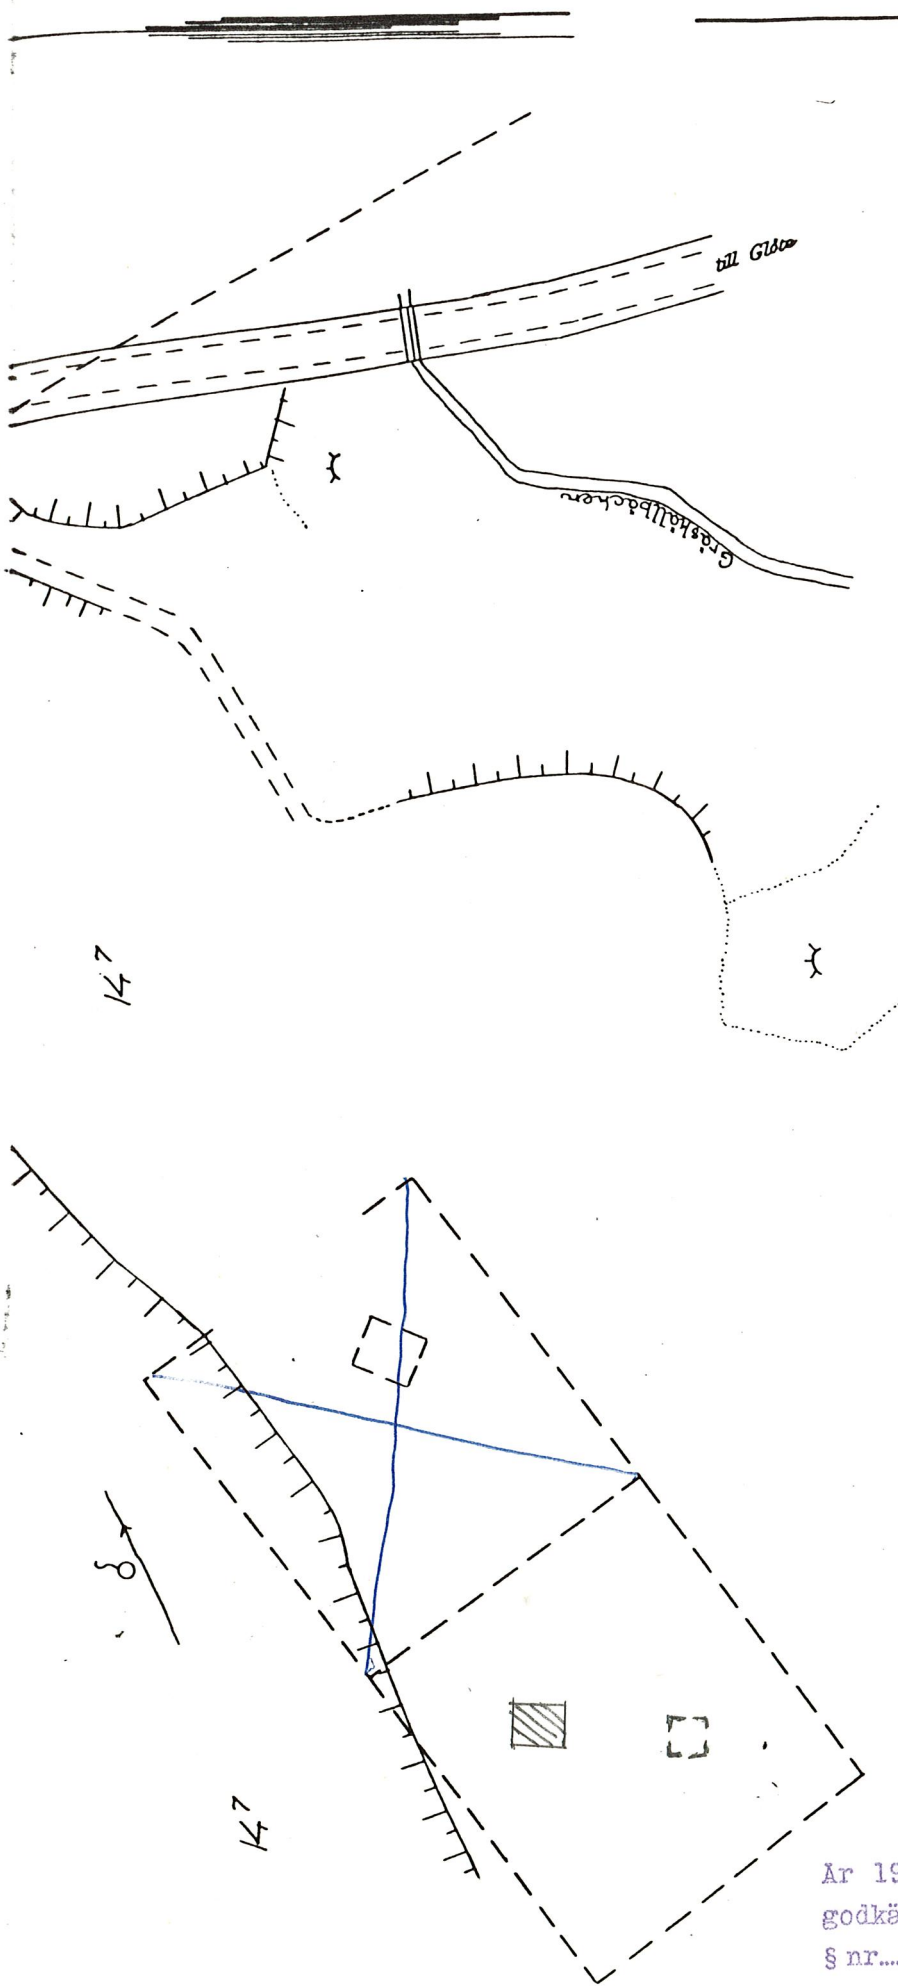

1981-10-29

Skala 1:1000
GLÖTE 14:24

föreslagen husplacering
myrmark

Ar 1981 den 5/11 blev denna handling
godkänd enligt byggnadsnämndens beslut
§ nr 820 betygas:

[Signature]