

KARTA i skala 1:2000 över vissa fastigheter i
SLAGAVÄLLEN (LOFSDALEN 1⁴⁵ M.F.L.) I LINSELLS SN
upprättad genom utdrag ur och komplettering av
en av tf distriktslantmätare G. Darle år 1958
upprättad sammanställningskarta.
Sveq i juni 1961, på tjänstens vägnar:

Erik Drake
lantmätare

FÖRSLAG TILL BYGGNADSPLAN

för del av
SLAGAVÄLLEN (LOFSDALEN 1⁴⁵ M.F.L.) I
SVEGS KOMMUN
upprättat i augusti 1961 av


G. Öhrström
ark SAR

Erik Drake
lantmätare

Tillhör kommunalfullmäktiges i Sveq
landskommun beslut § 11 den 10/3 1962

Per Olafsson
Per Olafsson
Kommunalfullmäktiges ordförande

Fastställt genom länsstyrelsens reso-
lution denna dag, betygat. Östersund
i landskansliet den 26/11 1963.
På tjänstens vägnar:
Claes Hammarckjöld

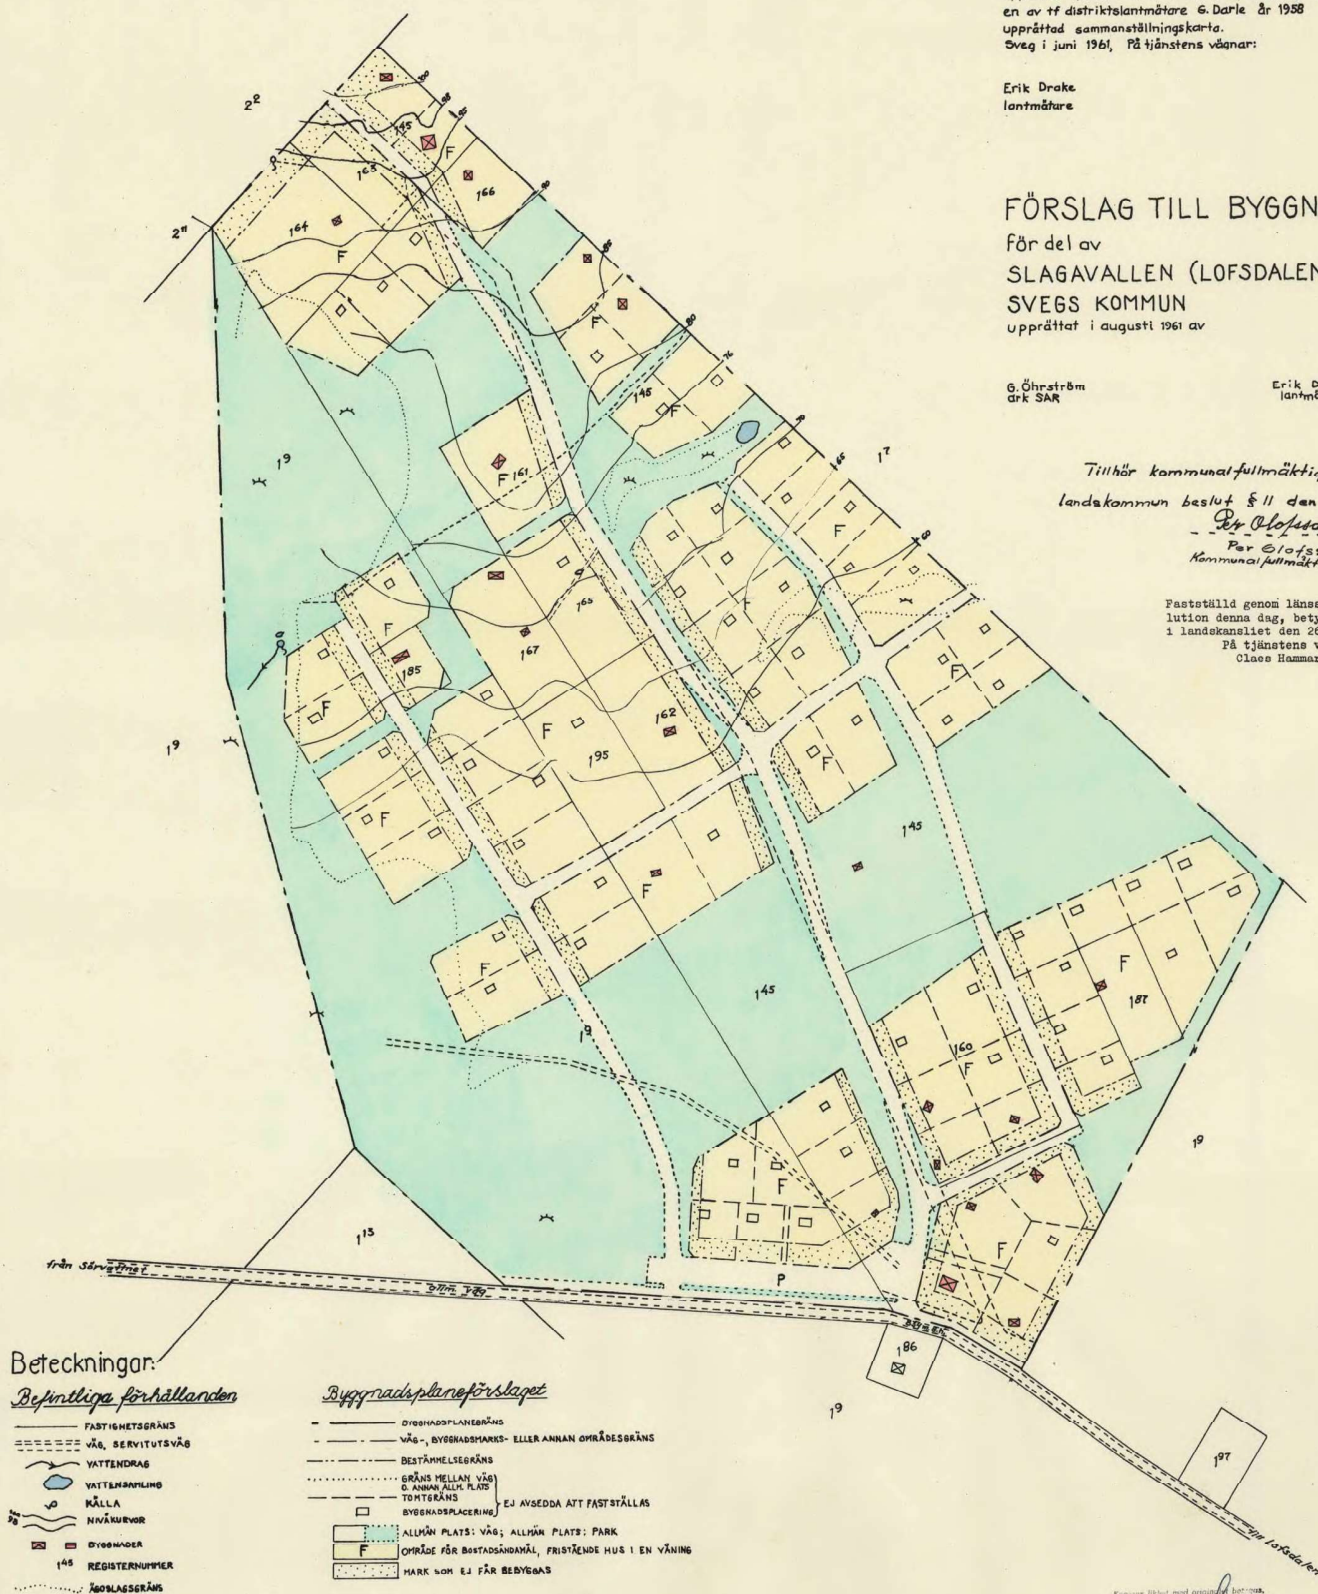


Kopierat bländ med originalen betygat.
Östersund den 10/11/1963
SVENSKA REPRODUKTIONEN AB
G. Lundberg


SVENSKA REPRODUKTIONEN AB 1963

Karta
över område av
Lofsdalens by
i Linsells socken, Sveggs landskommun
och Jämtlands län;
upprättad i länets lantmäterikonstör år 1955.

Skala 1:20.000

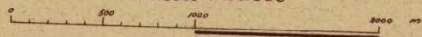

- gräns för utemplansområde.
— gräns för förordnande jämlikt
122 § byggnadslagen.

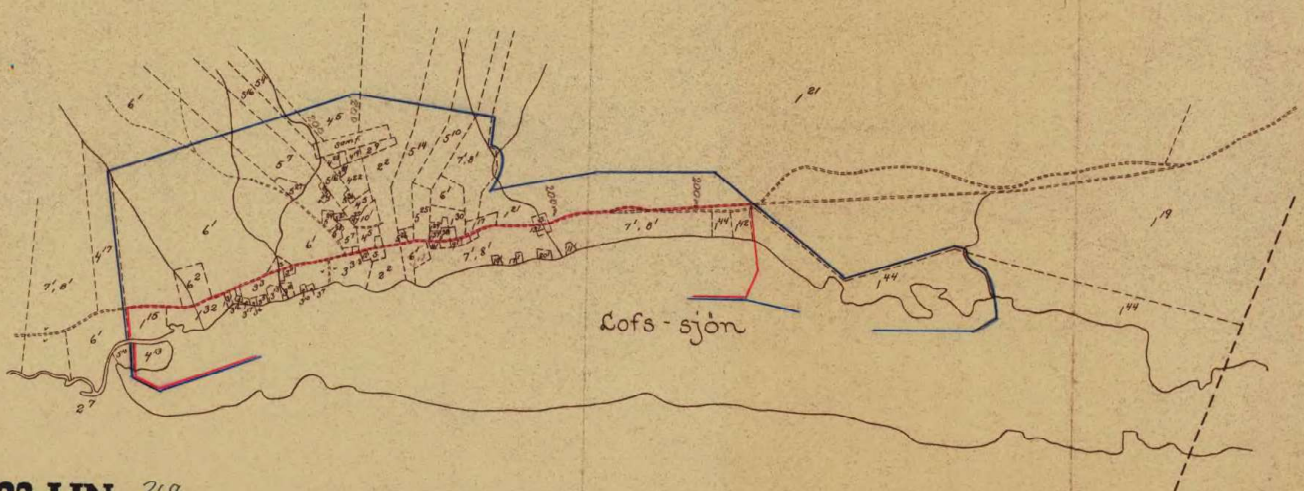


Karta
över område av
Lofsdalens by
i Linsells socken, Svegs landskommun
och Jämtlands län;
upprättad i länets landmäterikontor år 1955.

Skala 1:20.000

----- gräns för utomplansområde
 område för förordnande jämlikt
122 § byggnadslagen.

Tillhör länsstyrelsens i Jämtlands län resolution
denna dag angående fastställande av utomplans-
bestämmelser samt utfärdande av förordnande jäm-
likt 122 § byggnadslagen; betygat
Östersund i landskansliet den 15 oktober 1956.
På tjänstens vägnar:

Gunnar Hallmans

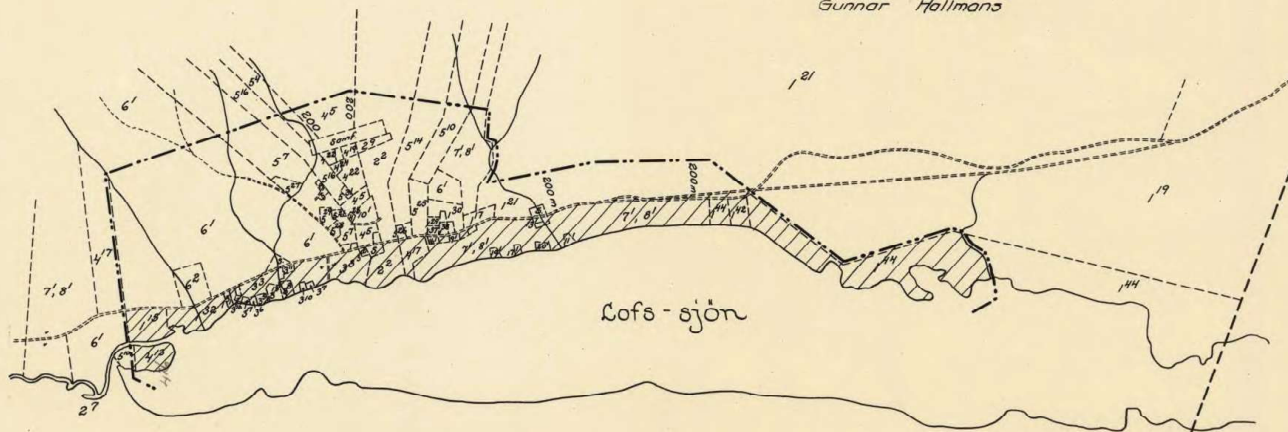


23-LIN- 368

Kartans likhet med originalet bekräftar
Stockholm den 13 dec. 1956
STATENS REPRODUKTIONSBANSÄLT
Heilmann
S. Eklund
Statens Reprografscentral 1956


Karta
öfver område av
Lofsdalens by
i Linsells socken, Svegs landskommun
och Jämtlands län;
upprättad i länets kartmäterikonstör år 1955.

Skala 1:20.000

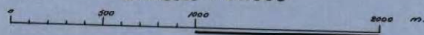

- · — · — gräns för utomplansområde
 område för förordnande jämlikt
 122 § byggnadslagen


Tillhör länstyrelsens i Jämtlands län resolution
denna dag angående fastställande av utomplans-
bestämmelser samt utfärdande av förordnande jäm-
likt 122 § byggnadslagen; bekräftar
Östersund i länshänsliet den 15 oktober 1956.
På länstings vägnar:
Gunnar Hallmans
(Gunnar Hallmans)

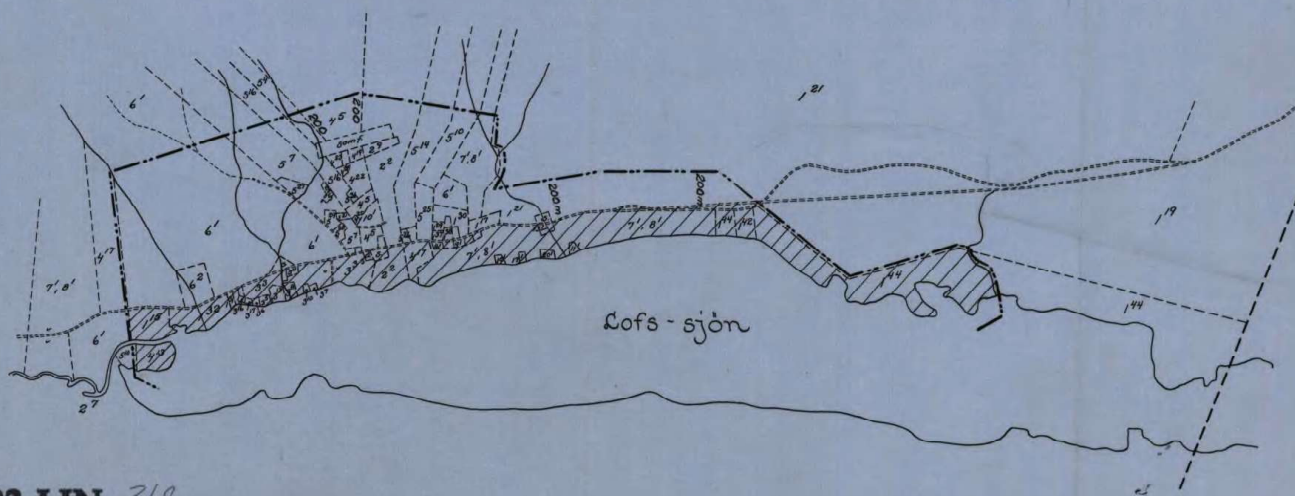


KARTA i skala 1:2000 över fastigheter i
SLAGAVÄLLEN (LOFSDALEN 1⁹ M.F.L.) i
LINSELLS SN, SVEGS L.K., JÄMTLANDS LÄN
upprättad genom kopiering och komplettering av
en av H. distriktslantmätare G. Darle år 1958
upprättad sammanställningskarta
Sveg i september 1961, på tjänstens vägnar.

Erik Drake
lantmätare

Principförslag till fastighetsindelning
av vissa återstående tomplatser å del av fastigheten
Lofsdalen 1⁹ i Slagavallen
Svegs kommun, Jämtlands län.

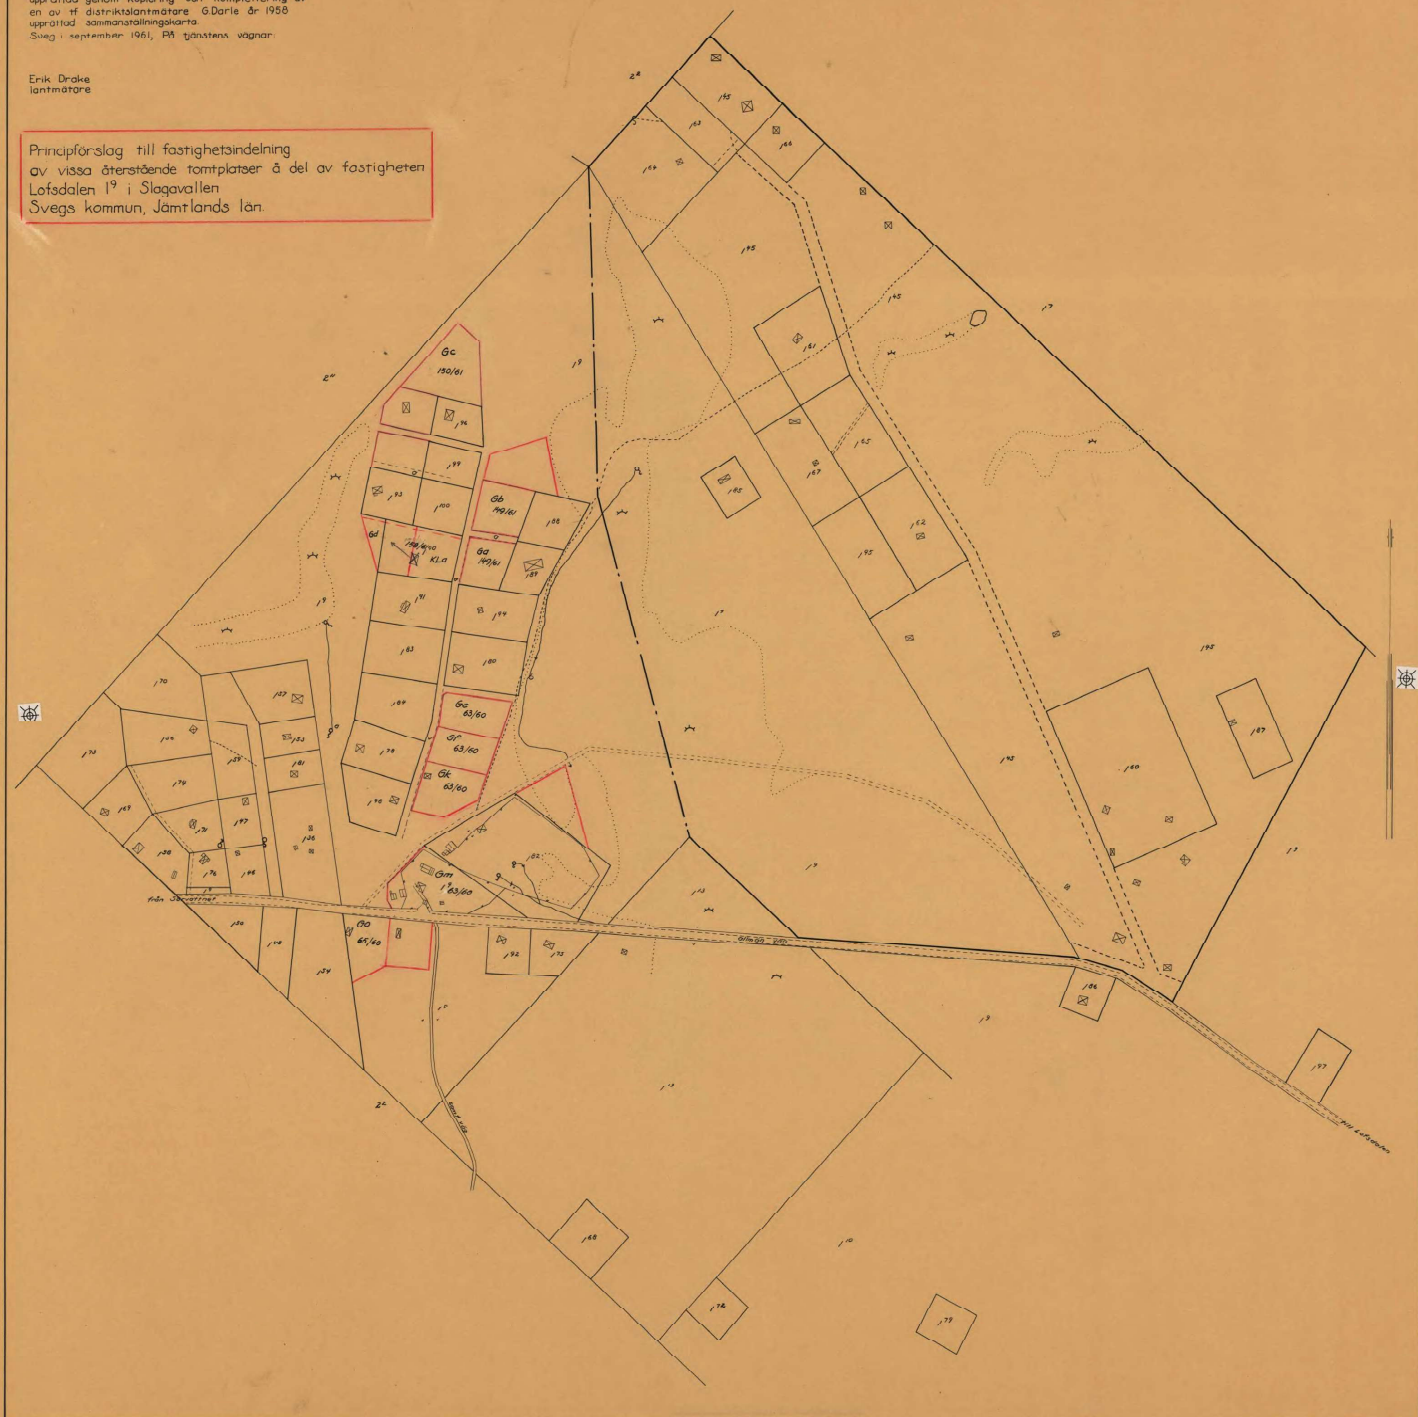

368 112011

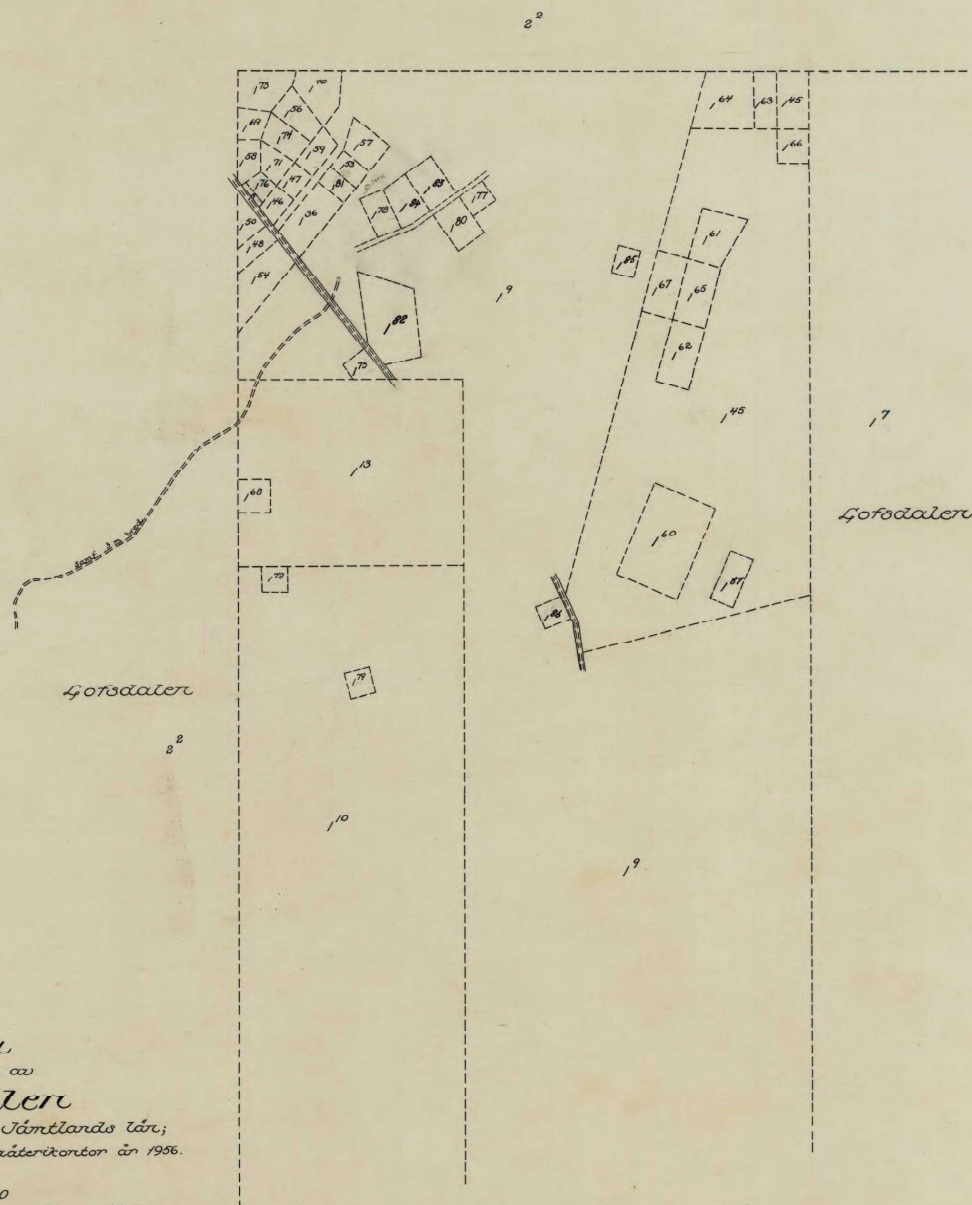

Förres


Karta över område av Gofsdalen

i Linsells socker och Tåntlands län;
samarställt i länets lantmäterikontor år 1956.

Skala 1:4000

Jämfört länstyrelsens resolution 3.11.1956 gäller utmätningsskattor
för hela Svego köping.

368 112011

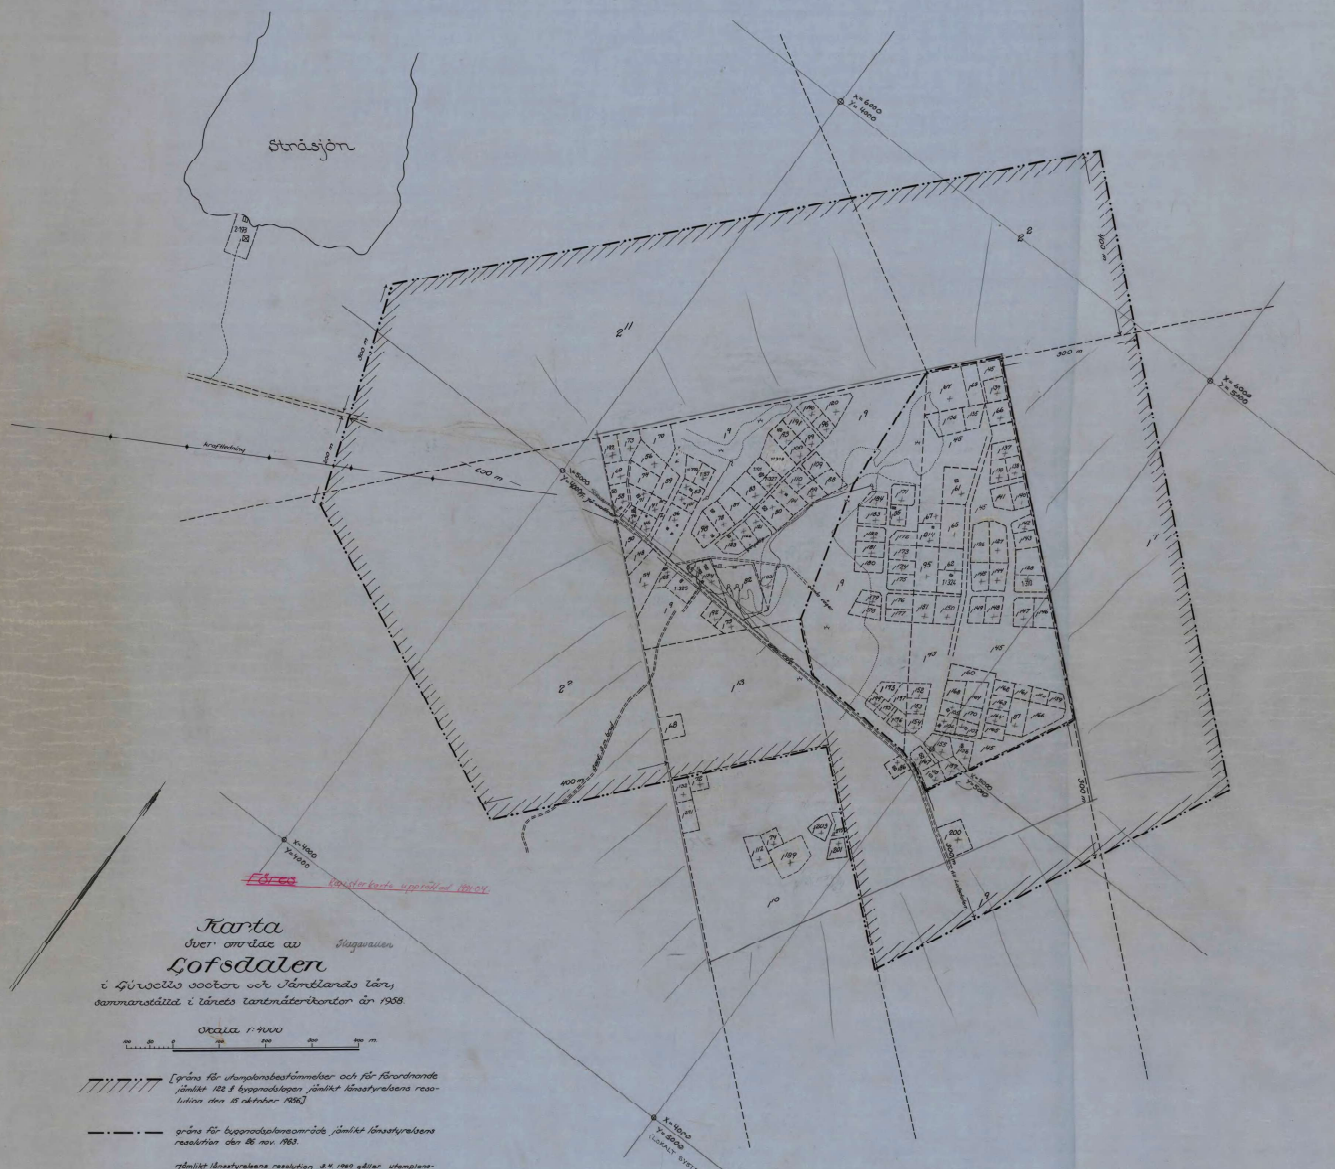

Karta
över området av
Lofsödalens

i Gårdsöds socken och Jämtlands län,
bannanordnad i länets lantmäteribehörde år 1938.

Skala 1:9000
0 100 200 300 400 500 m


- Gräns för utsläppningsområdet och för förordnande
jämte 122 § byggnadsloven, jämte länshövdingens re-
sultat den 15 oktober 1938.
- Gräns för byggnadslovsområdet, jämte länshövdingens
resultat den 26 nov. 1938.
- Jämte länshövdingens resolution den 14 1939 gällande utsläpp-
bestämmelser för hela Östra län.
- Den gamla länets gränser
Kartan från 1894-08-17

Karta över fastigheterna inom Slagavallen (Lofsdalen 19 m.fl.)

Upprättad genom sammanställning år 1958
av

Gudmund Darle
Gudmund Darle
t.f. distriktslantmätare

Skala 1:2000

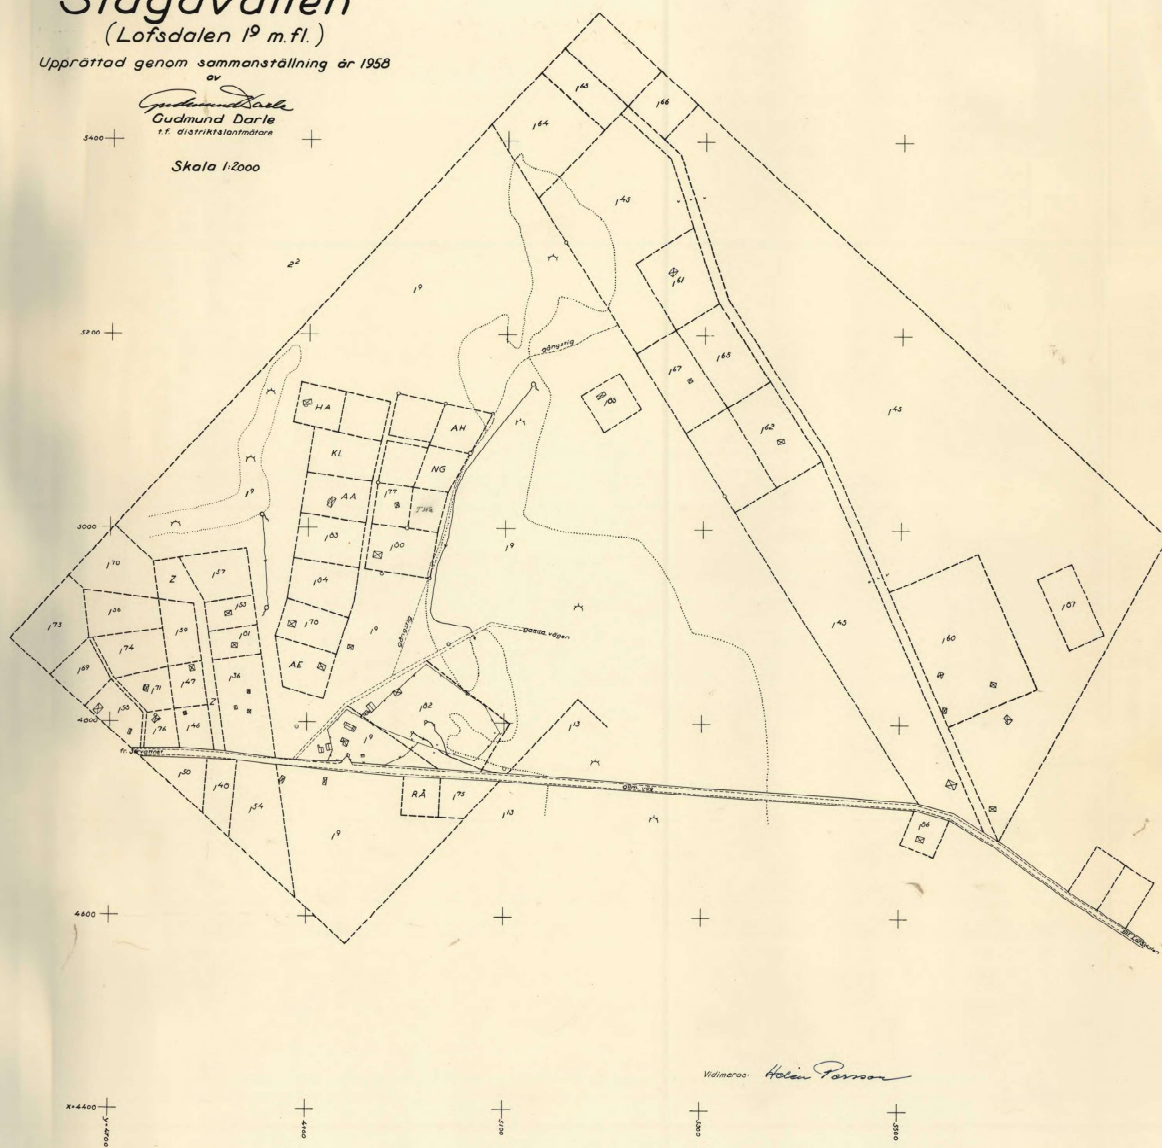

Uttalat: *Helen Persson*

Till Offici. Tjän. Skrivelse.
Sida 1-10/1948

Till ark. Linsöde 348.00

Förslag
till byggnadsplan
över del av
LOPSDALENS by (bykärnan)
i Linsells socken, Svegs härad.
Upprättad år 1967 av
NKS Norrlandska Konstruktionsbyrå AB

Skala 1:2000

Rikets höjdsystem
Koordinatsystem S W 28 Y+1200000
Fotografreduceringen utförd den 7 augusti 1967
Gränshöjden uppmätt fotogrammetriskt

BETECKNINGAR

Gränshöjden
Stiglig Lantmäteristyrelsens
föreskrifter och dessutom,
Vattenledning
Avloppsledning med brun
Vatten och avlopps-
ledning med brun

Byggnadsplan

Gränshöjden
Byggnadsplanens
Fasaden överst eller områdesgrän
Bostadsmatargräs
Gräs mellan väg eller parkering och park
eller plantering, ej avsett att fotograferas
Gräs mellan tomplatser, ej avsett att fotograferas
Illustrationslinje, ej avsett att fotograferas
Områdesbetäckningar
Allmän plats, väg
Allmän plats, park eller plantering
Område för allmän ändamål
Område för bostadsändamål, fristående hus
Område för bostads- eller småindustriområde
Område för industriområde
Område för handels och bostadsändamål
Område för bostadsändamål m.m.
Område för avloppsreningsverk

62.1 Område för transformatorstation
62.2 Område för trådsändamål
62.3 Område för samfund
62.4 Vattenområde som ej får överbyggnas
62.5 Vattenområde som får överbyggnas
62.6 Område för vattenkraft
62.7 Mark som ej får bebyggas
62.8 Övriga betäckningar
62.9 Mark tillgänglig för undergrunda ledningar
62.10 Vägskilje
62.11 Mögel tillstånd byggnadsyta
62.12 Antal våningar
62.13 Antal våningar jämte bredd vind




FÖRHANDSKOPIA

Grundkarta
 över del av
LOFSDALENS BY
 i Luleå socken och Svegs kommun
 av Norrbottens län.
 Upprättad fotogrammetriskt och genom kopiering
 år 1966 av
 NREB Norrbottens Konstruktionsbyrå AB
 (Luleå) (Umeå)
 (T. Almqvist)
 Skala 1:2000
 Koordinatssystemet 5° W 30 Y 1500000
 Rikets höjdsystem.




Beteckningar enligt Lantmäteriets föreskrifter
 samt de som för underjordiska ledningar:
 - vattenledning
 - avloppsledning med dräner
 - vatten- och avloppsledning med dräner
 Byggnadernas begränsningslinjer utgöres av
 horisontalprojektion av takens ytterkanter
 Rasterhögskartans datum är den 15 september 1966.

Skala 1:20.000

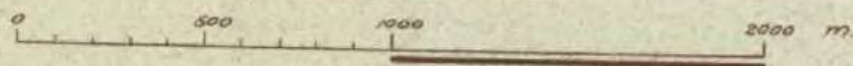

gräns för utomplansområde och förordnande
jämlikt 122 § byggnadslagen.

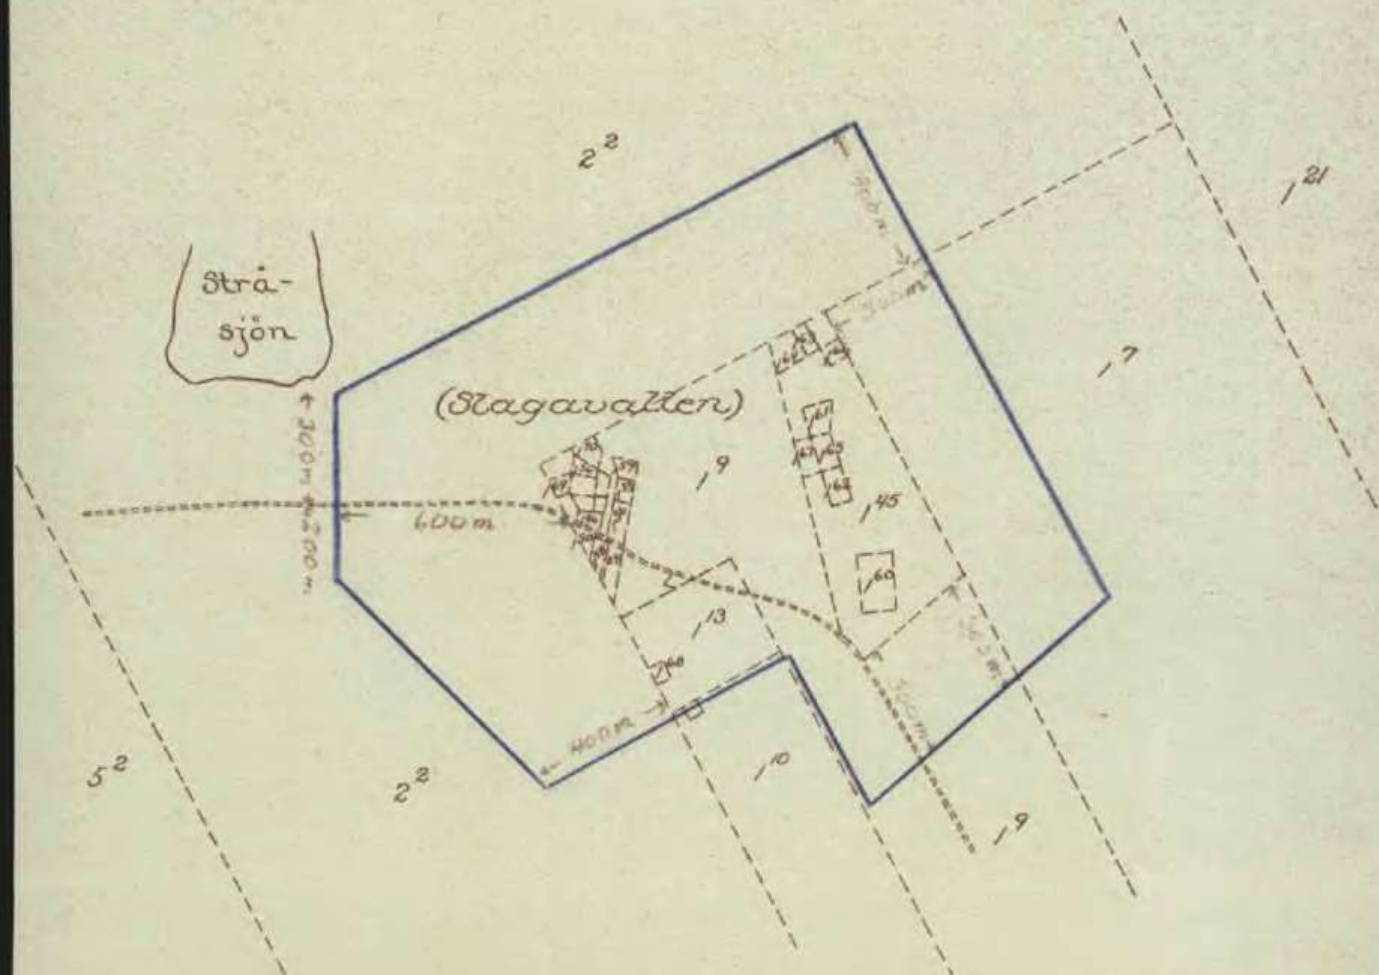


808 1130112

Karta

öfver område vid Slagavallen

inom Lofsdalens bys område
i Linsells socken, Svegs landskommun
och Jämtlands län;
upprättad i länets lantmäterikonstör år 1955.

Skala 1:20.000

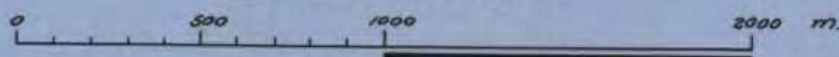


Gräns för utomplansbestämmelser samt för förordnande
enligt 122 § byggnadslagen

Tillhör länsstyrelsens i Jämtlands län resolution denna dag an-
gående fastställande av utomplansbestämmelser samt utförande
av förordnande enligt 122 § byggnadslagen; betygar
Östersund i landskansliet den 15 oktober 1956.

På tjänstens vägnar:

Gunnar Hallmans

(Gunnar Hallmans)

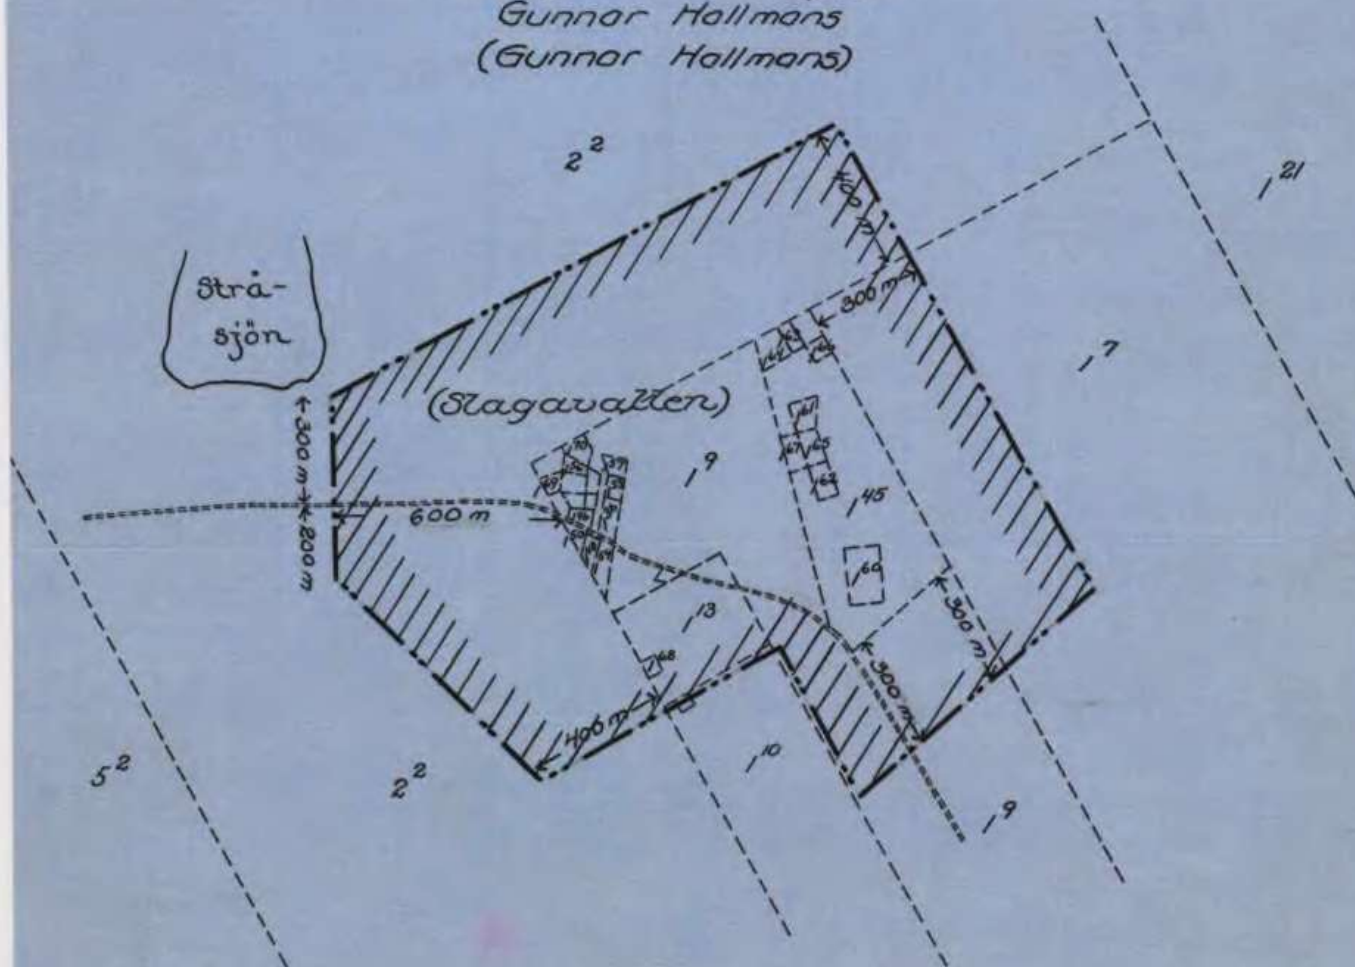


Karta i skala 1:2000 över vissa fastigheter i
Slagavallen (Lofsdalen 145 m.fl.)
 i Linsells socken;

upprättad genom utdrag ur och komplettering av
 en av 14 distriktslantmätare 6 Darle år 1953
 upprättad sammanställningskarta.

Sveg i juni 1961, På tjänstens vägnar:

Erik Drake

Erik Drake
 lantmätare

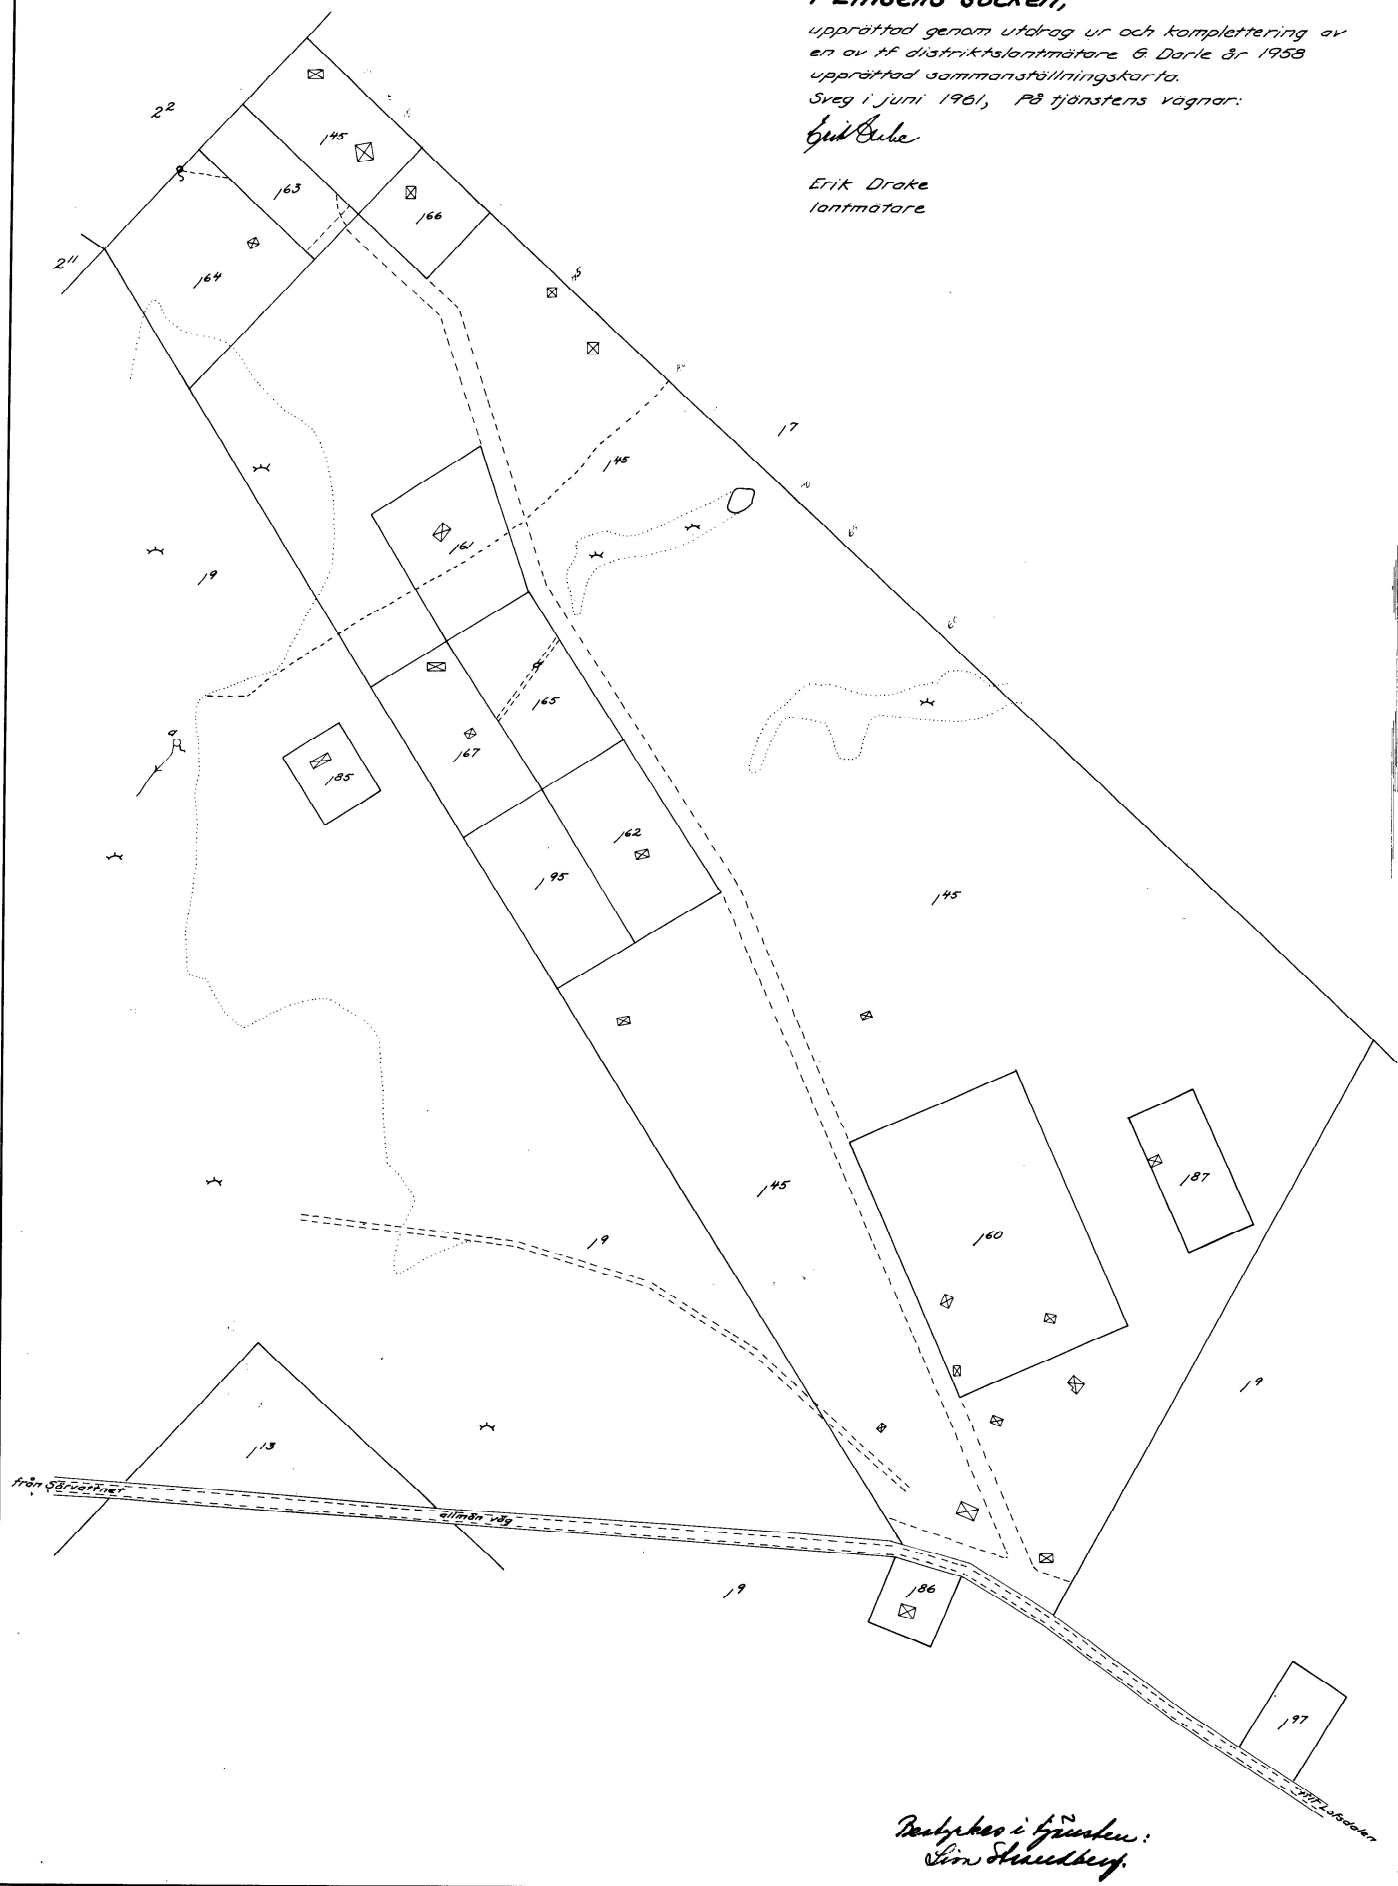


Redigerad i Gränshuset:
 Linn Stenbeck

Karta

över område vid Slagavallen

inom Lofsdalens bys område
i Linsells socken, Svegs landskommun
och Jämtlands län;
upprättad i länets lantmäterikonstör år 1955.


Skala 1:20.000

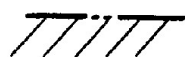

Gräns för utomplansbestämmelser samt för förordnande
enligt 122 § byggnadslagen.

Tillhör länsstyrelsens i Jämtlands län resolution denna dag an-
gående fastställande av utomplansbestämmelser samt utfärdande
av förordnande jämlikt 122 § byggnadslagen; betygar
Östersund i landskansliet den 15 oktober 1956.
På tjänstens vägnar:

Gunnar Hallmans

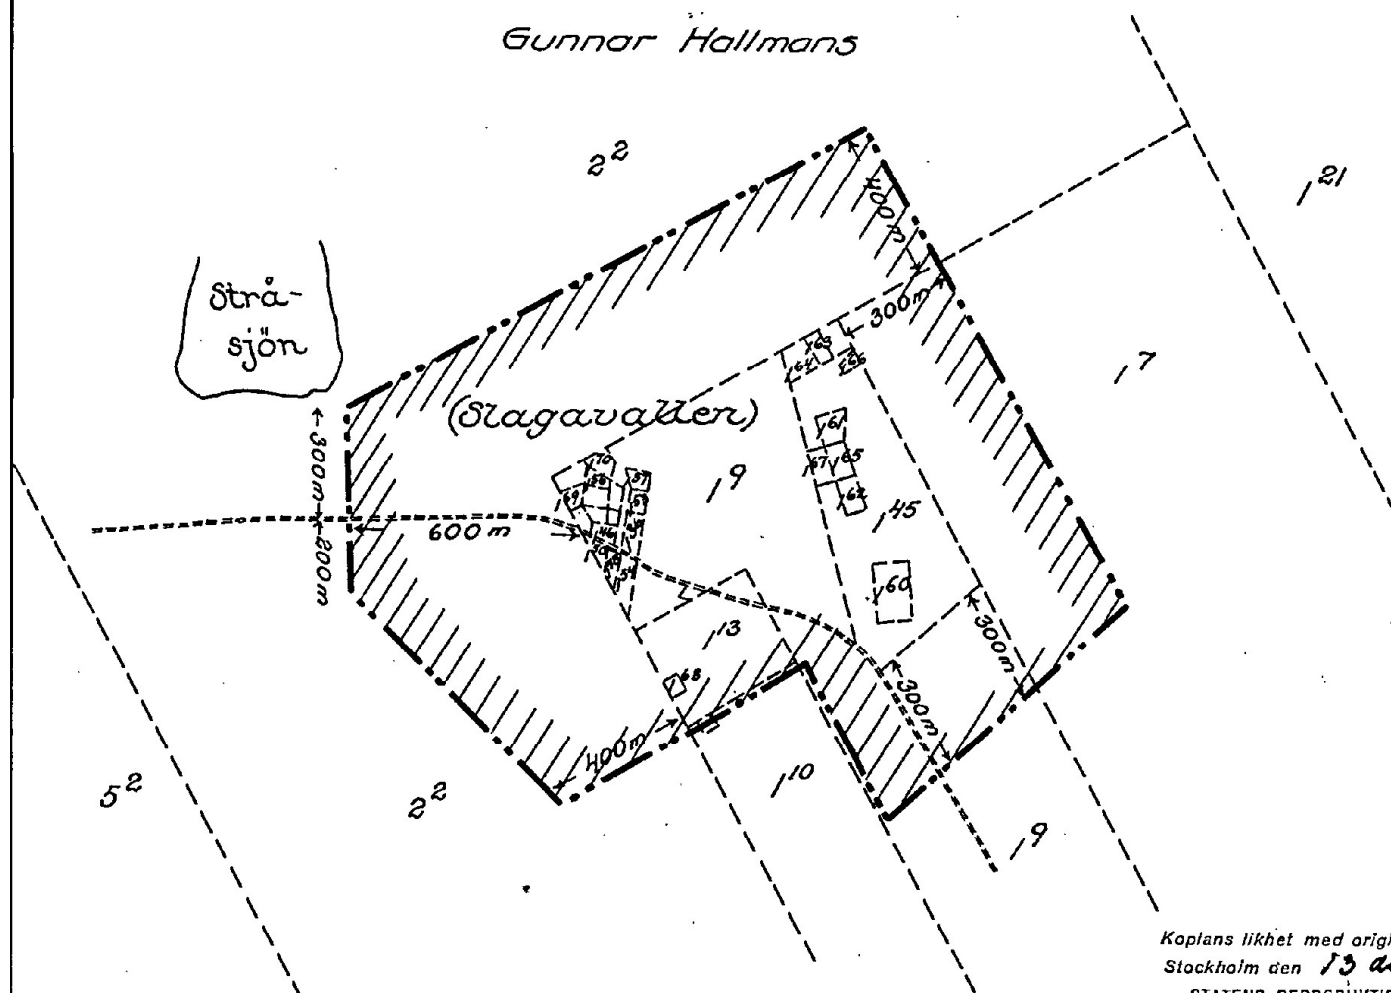


Kopians likhet med originalet betygas
Stockholm den 13 dec. 1956

STATENS REPRODUKTIONSANSTALT

S. Embrak
S. Embrak

Statens Reproduktionsanstalt 1956

23-LIN-368

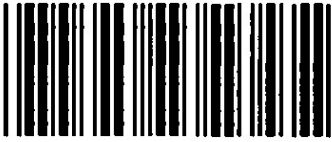

Akt nr:

23 - LIN - 368

AU\$23-LIN-368

Linsell 368

Ang. utomplansbest, se nu akt 520.
och Sreg 1066
L O F S D A L E N
Linsells socken.

Utomplansbestämmelser fastst. 15/10 1956.

Förordnande jämlikt 122 § BL 15/10 1956.

Byggnadsplan fastst. 26/11 1963.

Akten innehåller 20 skrivna si-
dor och ¹⁴13 kartor. AT

Avskrift.
III G 2-9-56.

R e s o l u t i o n.

LÄNSSTYRELSEN I JÄMTLANDS LÄN förordnar, med stöd av 119 § byggnadslagen, att de av länsstyrelsen genom resolution den 18 mars 1955 fastställda utomplansbestämmelserna för bland annat Ulvkällaområdet i Svegs landskommun jämväl skola gälla för dels ett område vid Slagavallen inom Lofsdalens bys område, dels ett område, omfattande den centrala delen av Lofsdalens by, dels ett område öster om och intill förenämnda Ulvkällaområdet, dels ock ett område av Älvros kyrkby, vilka samtliga områden å till ärendet hörande kartor utmärkts med grov punktstreckad linje- två punkter mellan streck - dock att till § 2 i bestämmelserna skall fogas ett nytt stycke, så lydande: "Bostadshus för fritidsändamål, vars användning påkallar anläggandet av avloppsledning, må inom Slagavallens och Lofsdalens utomplansbestämmelseområden ej uppföras utan att länsstyrelsen därtill lämnat tillstånd."

Jämlikt 151 § byggnadslagen skall denna resolution lända till efterrättelse utan hinder av förd klägan.

Talan mot denna resolution fullföljes genom underdåniga besvär, vilka skola ingivas eller i betalt brev med posten insändas till Kungl. Kommunikationsdepartementet. Besvären skola, vid äventyr av talans förlust, ha inkommit till departementet inom en månad härefter.

Östersund i landskansliet den 15 oktober 1956.

På länsstyrelsens vägnar:

(Åke Lindeberg)

(Gunnar Hallmans)

Bestyrkes på tjänstens vägnar:

Anders Rydén

Utan avgift.

Ömrådesmätaren

I O 2-9-56.

Utdrag av protokoll, fört inför länsstyrelsen
i Jämtlands län & landskansliet i Östersund den 15
oktober 1956.

Närvarande: Landssekreteraren Åke Lindeborg
samt undertecknad, länsassessor.

Med skrivelse till länsstyrelsen den 7 april 1956 hade överlantmätaren i
länet inkommit med förslag bl.a. till förordnande jämlikt 122 § byggnadslagen
för dels ett område vid Slagavallen inom Lofsdalens bys område, dels ock ett
område, berörande den centrala delen av Lofsdalens by.

Över förslaget hade länsarkitekten i länet avgivit yttrande, varjämte det-
samma varit föremål för behandling & sammanträde i orten inför länsstyrelsen
den 23 september 1956.

Vid ärendets fortsatta handläggning denna dag meddelade länsstyrelsen
följande

B e s l u t.

Länsstyrelsen, som denna dag fastställt utomplansbestämmelser för vissa
områden vid Slagavallen och inom Lofsdalens by, prövar, med stöd av 122 § bygg-
nadslagen, skäligen förordna, att nybyggnad inom de delar av utomplansbestämme-
seområdena, som med svart streckning utmärks å kartor för utomplansbestämme-
seområdena, icke må företagas utan tillstånd av länsstyrelsen i vidare mån än för
tillgodoseende av jordbrukets eller därmed jämförligt behov.

Jämlikt 151 § byggnadslagen skall förbudet lända till efterrättelse utan
hinder av förd klagan.

Talan mot detta beslut finge fullföljas genom underdåniga besvär, vilka
skulle ingivas eller i betalt brev med posten insändas till Kungl. Kommuni-
kationsdepartementet. Besvären skulle, vid äventyr av talans förlust, ha inkommit
till departementet inom tre veckor från det klaganden fått del av beslutet;
dock skulle besvärstiden för menighet vara fem veckor.

Som ovan.

bed

In fidem:

Gunnar Hallmans

(Gunnar Hallmans)

Utan avgift.

Överlantmätaren.

ÖVERLANTMÄTAREN
JÄMTLANDS LÄN

J.D.nr 7-34/1956

Till Länsstyrelsen i Jämtlands län.

Fråga om ytterligare byggnadsreglerande bestämmelser
för Svegs landskommun.

1. Inom Lofsdalens bys område i Linsells socken har
vid Slagavallen fritidsbebyggelse uppkommit i sådan omfatt-
ning, att för ytterligare sådan bebyggelse, som kan förväntas,
utomplansbestämmelser få anses vara erforderliga. Överlantmä-
ren föreslår, att utomplansbestämmelser måtte fastställas för
det område vid Slagavallen, som å närslutna kartbilaga nr 1
avgränsats med blå linjer. Utomplansbestämmelserna böra inne-
hålla stadgande som möjliggör kontroll över avloppsanordningar.

Med hänsyn till områdets belägenhet och karaktär fö-
reslås jämväl förordnande jämlikt 122 § byggnadslagen.

2. Inom den centrala delen av Lofsdalens by är bebyg-
gelsen nu av sådan art, att för ytterligare väntad bebyggelse
utomplansbestämmelser få anses vara erforderliga. Överlantmä-
taren föreslår, att utomplansbestämmelser måtte fastställas
för det område av Lofsdalens bys centrala del, som å närslutna
kartbilaga nr 2 avgränsats med blå linjer. Utomplansbestämmel-

serna bura innehålla stadgande, som möjliggör kontroll över
avloppsanordningar från fritidababyggnader.

För den del av det föreslagna utomplansområdet, som
är belägen öddor om landvägen och 4 kartbilagen nr 2 avgrän-
sats med röda linjer, föreslås förordnande jämlikt 122 § bygg-
nadelagen. Sådant förordnande bör här icke avse jordbruket, ekono-
mibyggnader.

3. Överlantmätaren anser sig böra föreslå, att frågan om beslut om upprättandet av byggnadsplan för område av Lineello kyrkby nu upptages till nytt övervägande (Länstyrelsens Ärende nr III 0 2-12-53).

4. Sedan byggande om ny bro över Ljusnan invid Svege köping nu beslutats, synes det vara erforderligt, att Ulvkälla utomplansområde (Länsetyrelsens resolutioner den 11 oktober 1941, den 24 juli 1947 och den 18 mars 1955) utökas åt söder förbi det nya broläget. Överlantmätaren föreslår, att utomplanebestämmelser måtte fastställas jämväl för det område, som å närastutna kartbilaga nr 3 avgränsats med blå linjor. Det föreslagna utökningsområdet tillhör fastigheter under Ulvkälla och Bynilevallen i Svege socken.

Sedan Svogs landkommun numera förvärvat fastigheten Ulvkälla 6⁴³ om 8,8420 hektar, vilken fastighet till huvudsaklig del är belägen utanför gränserna för fastställd byggnadsplan (Länstyrelsens resolutioner den 11 oktober 1941 och den 14 februari 1950), synes frågan om ändring av byggnadsplanen böra upptagas till prövning.

5. Överlantmätaren föreslår, att utomplansbestämmeleer

./.

mätte fastställas för det område av Kyrkbyn i Älvros socken,
som å närslutna kortbilaga nr 4 avgränsats med blå linjer.

Däremot kan bedömas, att ny bostadsbebyggelse av nymnåld om-
fattning här är aktuell inom nära förstående tid, synes frågan
om denna bostadsbebyggelses lämpliga lokalisering och det even-
tuella behovet av planläggning av denna bebyggelse upptagas till
prövning.

Östersund i länets lantmäterikontor den 7 april 1956.

Valfrid Larsson

Bestyrkes å tjänstens vägnar:

Vagnir Samuelsson