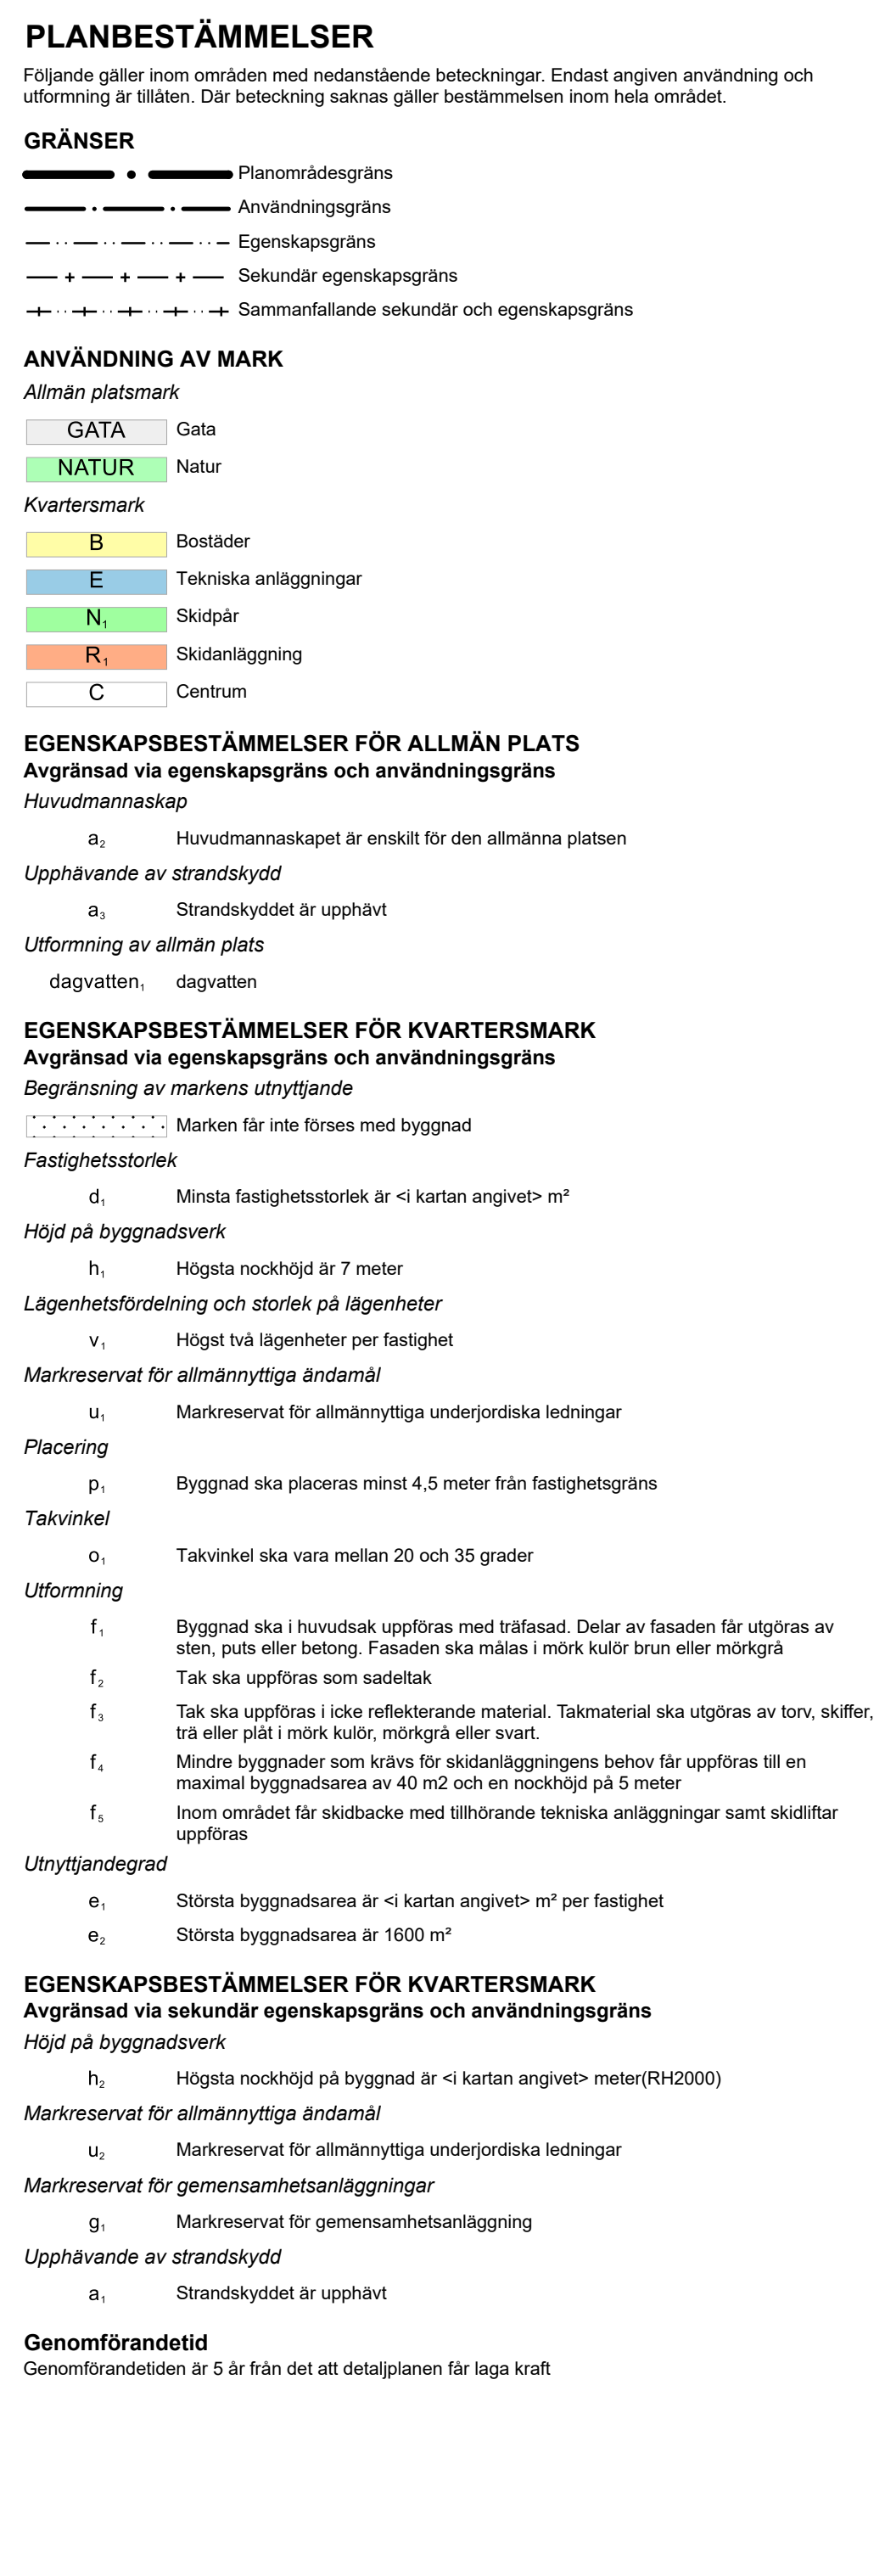


Plansystem: SWEREP99 1415
Höjdsystem: RH2000
Ekvidistans: 1 m
Skala 1:1000 (A0)

Redovisade ledningar är tillhandahållna av respektive ledningsägare, vilka svarar för uppgiftens riktighet.

El-BETA
VA- Vatten och miljöresurs
Tele- Skanova
Opto- Hjärleins nät

 LR1 - 23-LIN-880.4
 LR2 - 2361-09/108.1

Service

```
Serv1 - 23-LIN-736.1
Serv2 - 2361-90/12.1

2361-04/21.1 | ofds
```

2361-0670.1, Lofsdal

Miljö- och Byggsavdeln

Berg och Hjärjedalens


 $\frac{1}{2}$

— Höjdukurva 5m
 — Höjdukurva 10m
 — Höjdukurva 1m
 — Byggnader
 — Vägkant
 — Stig
 — Kraftledning
 - - - Dike
 — Bäck
 — Bro
 — Väg Vägkant
 - - - Väg Stig
 — Fastighetsgränser
 ▨ Gränspunkt inmätt
 Översiktsplan

